


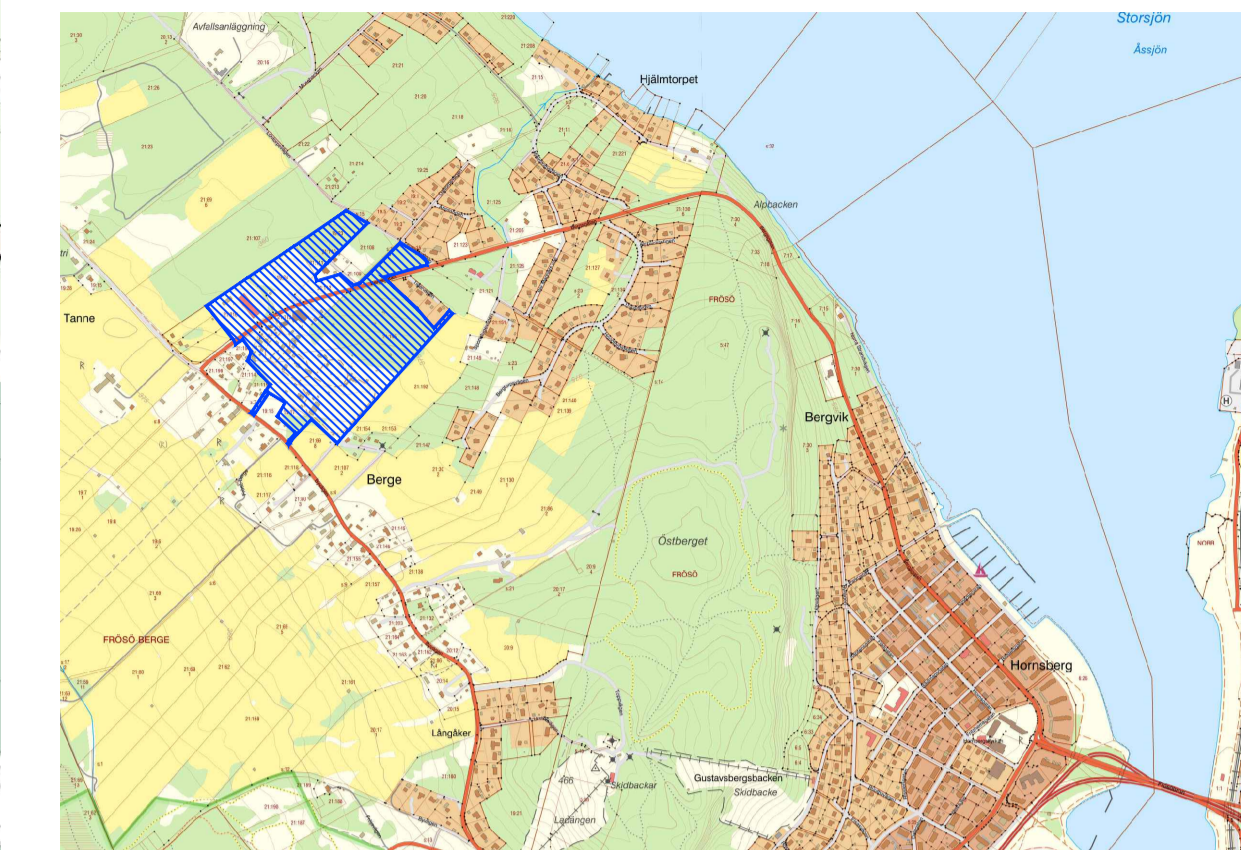


Översiktskarta



Teckenförklaring

- PROGRAMOMRÅDESGRÄNS
- 2-3 VÅNINGSHUS
- 4 VÅNINGSHUS
- DAGVATTENYTA ELLER DIKE

Romersk siffra anger våningsantal
 Skala: 1:1250 A1/1:2500 A3
 Koordinatsystem i plan och höjd: Sweref 99 14 15 resp RH 2000
 0 10 20 30 40 50 60 70 80 90 100 Meter
 Skala: 1:1250 / 1:2500

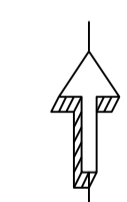

Illustrationsplanen är ritad av AWL arkitekter AB

GODKÄNNANDEHANDLING			
Till handlingen hör: Illustrationskarta Programbeskrivning Undersökning	Grundkarta Fastighetsförteckning Samrådsredogörelse	Dnr KS/KF 136/2022	Dnr MSN / Dnr ByggR P2021/14

Detaljplanprogram för
Del av Frösö-Berge 21:195 mfl
 Bostäder och offentlig service på fd Frösö Zoo
 Östersunds kommun
 Illustrationskarta

Upprättad den 20 mars 2023

Maria Boberg
 Stadsarkitekt

Ivar Suneson och Karolina Vessberg
 Planarkitekter

Beslutsdatum	Instans
Anlagande	KS
Laga kraft	
Aktbeteckning	
2380K-P	
Plannummer	XXX