


ILLUSTRATIONSKARTA



Illustration av ALoCo AB

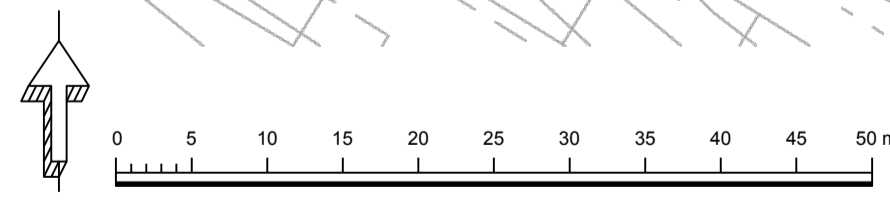

Skala: 1:500 (A1), 1:1000 (A3)
Koordinatsystem i plan och höjd: Sweref 99 14 15 resp RH 2000

Tillhör miljö- och samhällsnämndens i Östersund beslut den 2017-05-24 §167 intygar:

Agneta Johansson
Miljö- och samhällsnämndens sekreterare

ANTAGANDEHANDLING Dnr Ädn 1361/2016 Dnr ByggR P2016-38

Till handlingen hör:
Plankarta
Illustrationskarta
Planbeskrivning
Granskningsutlåtande

Detaljplan för
Odensala 12:1
Bostäder på Odenvallen
Östersunds kommun

Upprättad den 9 mars 2017

Maria Boberg
Stadsarkitekt

Oskar Vikman
Planarkitekt

Beslutsdatum	Instans
Anlagande 2017-05-24	MSN
Laga kraft 2017-10-12	
Aktbeteckning 2380K-P2017/19	
Plannummer	575