



ILLUSTRATIONSKARTA

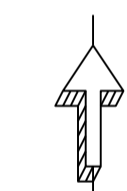

Koordinatsystem i plan och höjd: Sweref 99 14 15 resp RH 2000

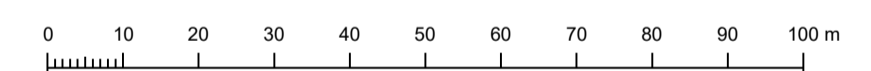

Skala: 1:1000 (A1)

Arbetet med detalplanen påbörjades 2021-09-28 och handläggs enligt boverkets allmänna råd (BFS 2020:6)

Illustrationskartan är framtagen av Arkitekterna Krook & Tjäder AB

ANTAGANDEHANDLING		Dnr 167/2021	Dnr ByggR P2021-17
Till handlingen hör:	Fastighetsförteckning		
Plankarta	Grundkarta		
Illustrationskarta			
Planbeskrivning			
Granskningsutlåtande			

Detaljplan för del av Våghyvlen 5 m.fl.
Bostäder på Körvälet

Östersunds kommun
Illustrationskarta

Upprättad den 11 oktober 2023

Maria Boberg
Stadsarkitekt

Ivar Suneson
Planarkitekt

Beslutsdatum	Instans
2023-10-25	MSN
Lägg frakt	
2023-11-23	
Arbetsbeskrivning	
2380K-P2023/15	
Plannummer	
608	