

DETALJPLANEN
 Antagen av MSN 2007-08-19 §226
 Laga kraft 2007-09-25
 Aktbeteckning 2380K – P2007/26


Tillhör miljö- och
 samhällsbyggnads-nämndens i
 Östersund beslut den 2007-08-29
 §226 betygar:

Agneta Johansson
 Miljö- och samhällsnämndens
 sekreterare

ANTAGANDEHANDLING
 Planhandlingen består av:
 Plankarta med bestämmelser
 och denna illustration
 Planbeskrivning
 Genomförandebeskrivning
 Utlåtande

- KARTBETECKNINGAR**
- Användningsgräns
 - Egenskapsgräns
 - Frakigräns
 - Fasthetsgräns
 - Träkant
 - Kvartersnamn
 - Fasthetsbeteckning
 - Byggnader
 - Skansstak
 - Tranformatorbyggnad
 - Väg, Kantsten
 - Stig
 - Höck
 - Staket
 - Sten
 - Ute
 - Agostagräns
 - Lovskog, Barntåg
 - Åker, Ångmark, Kärr/Mosse
 - Belysningsstolpe, Elstolpe
 - Rullstolspark
 - Höghävar
 - Mark/Skuggstol

ILLUSTRATION

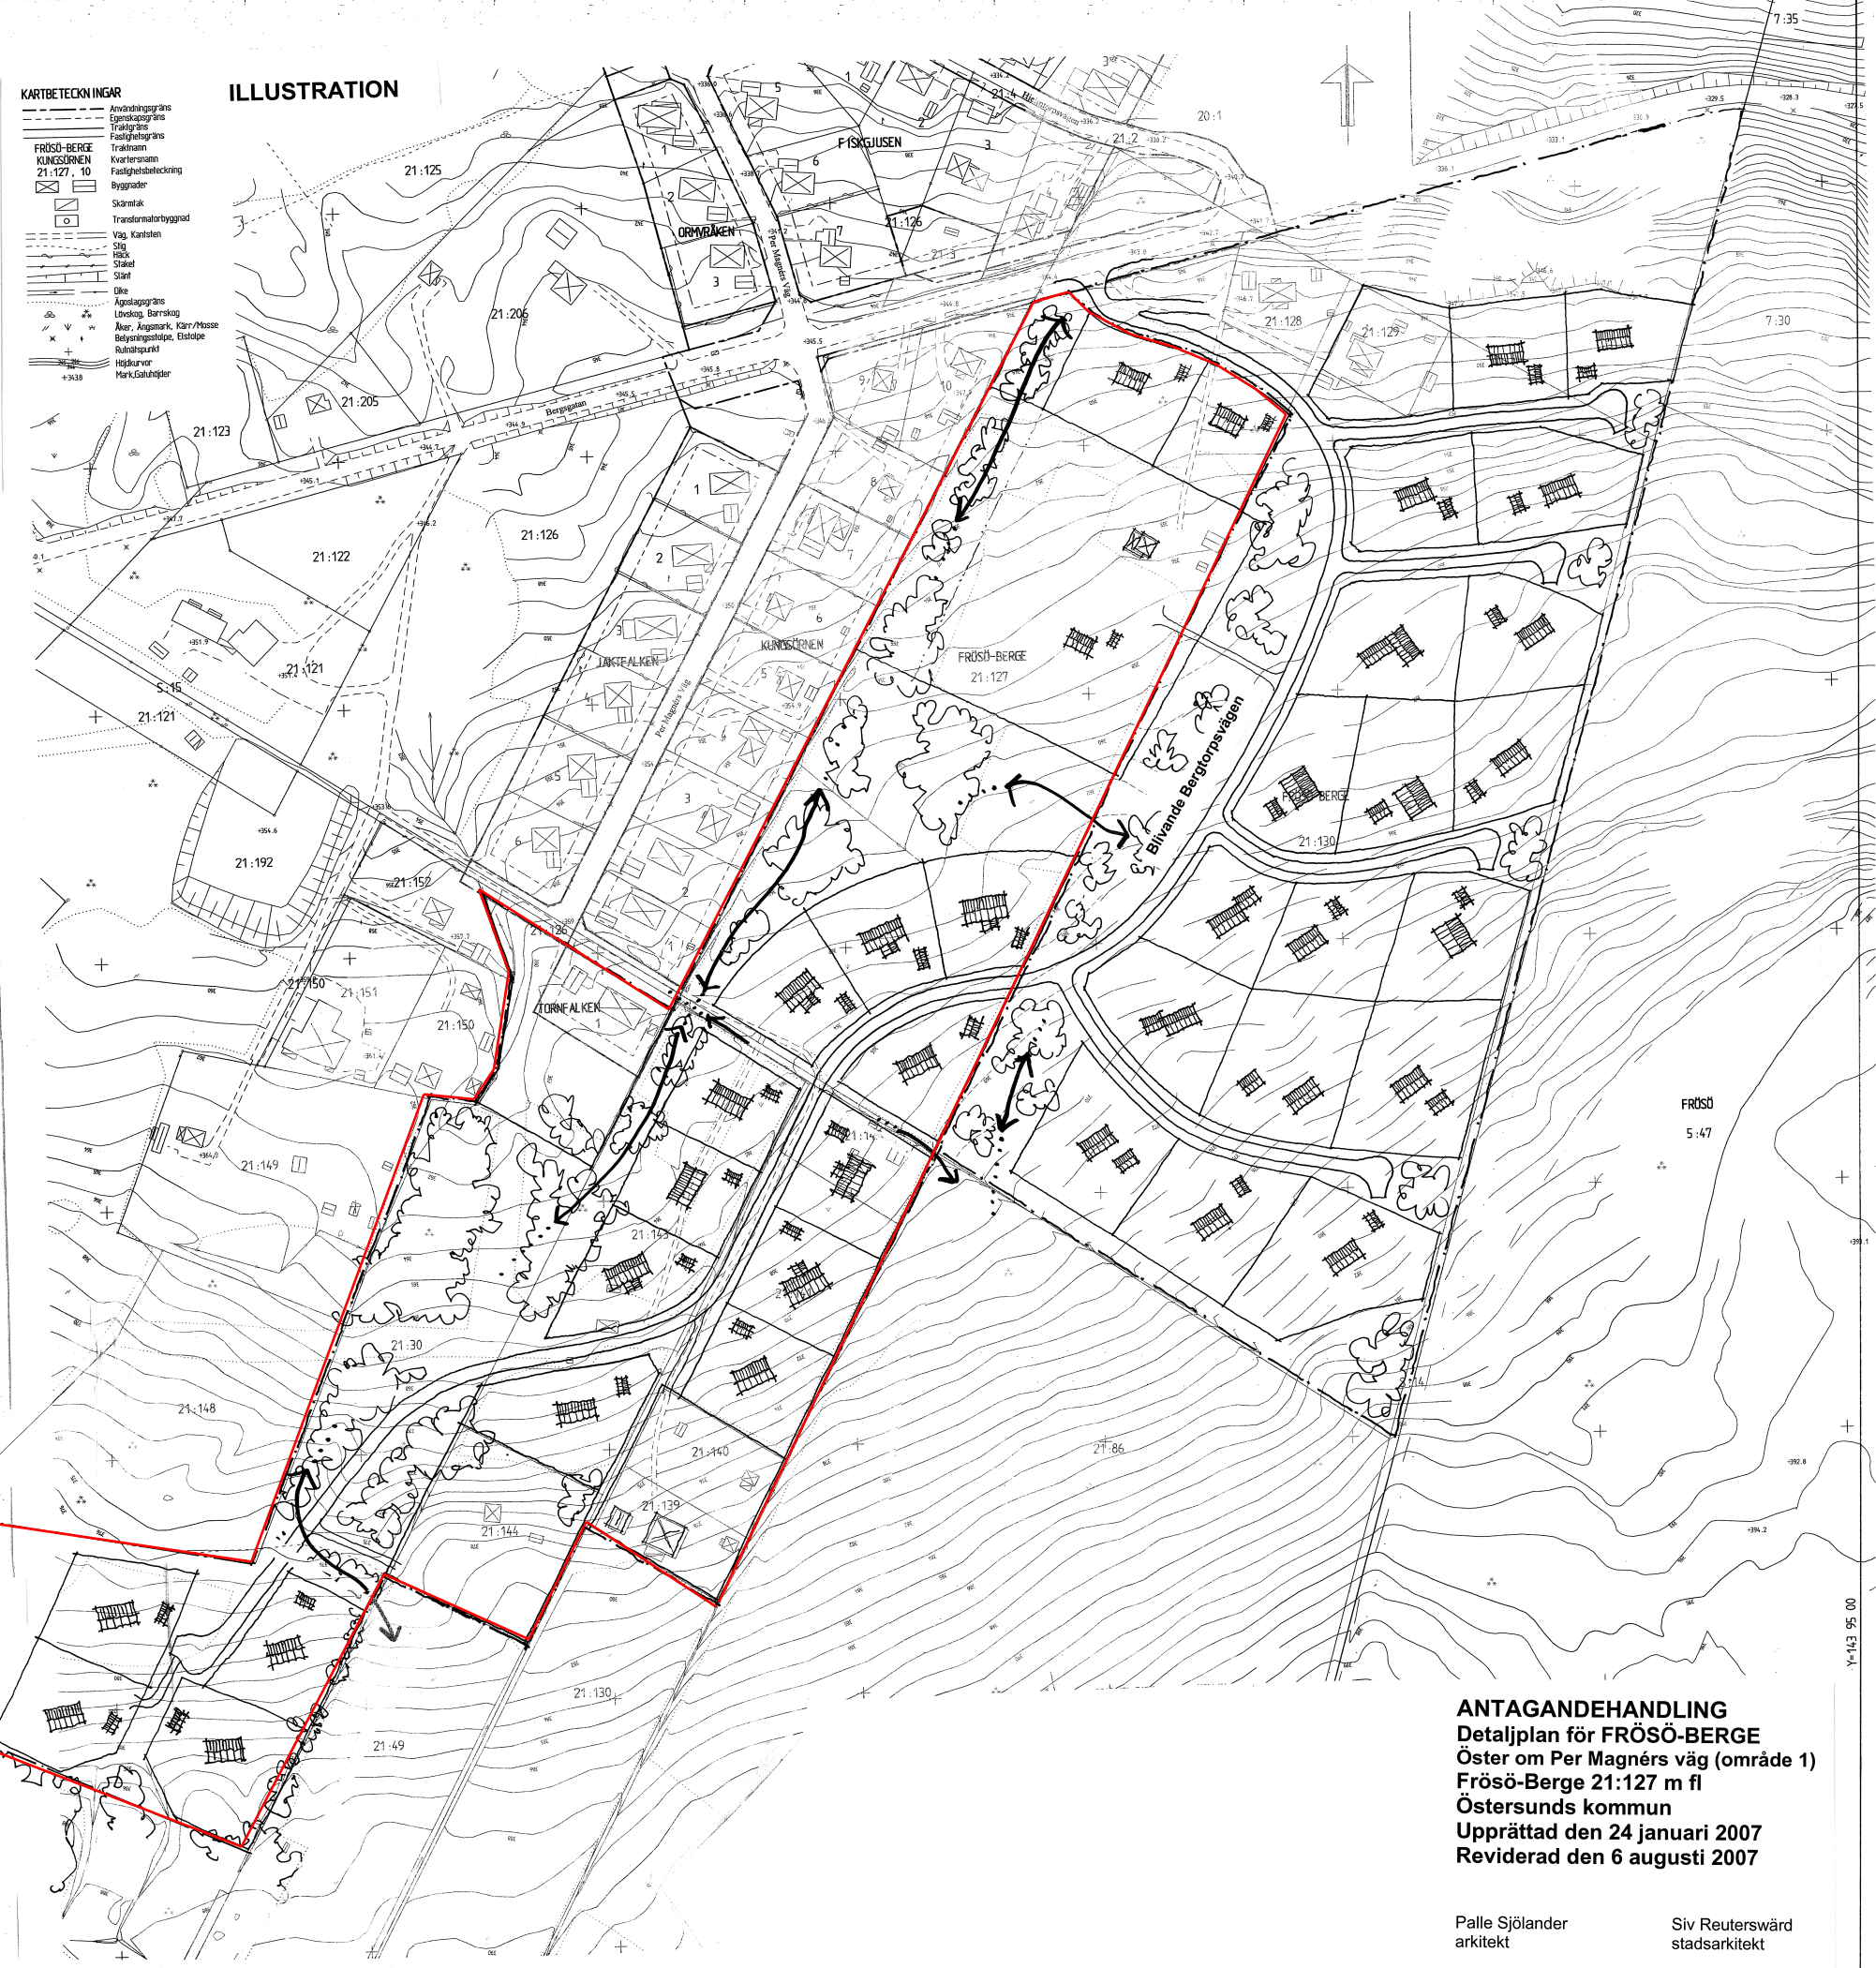

ANTAGANDEHANDLING
 Detaljplan för FRÖSD-BERGE
 Öster om Per Magnérs väg (område 1)
 Frösö-Berge 21:127 m fl
 Östersunds kommun
 Upprättad den 24 januari 2007
 Reviderad den 6 augusti 2007

Palle Sjölander
 arkitekt

Siv Reuterswärd
 stadsarkitekt