


ILLUSTRATIONSKARTA

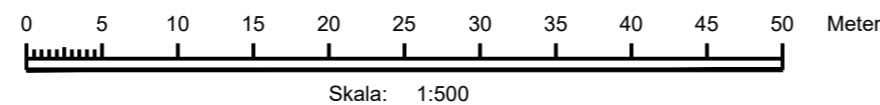

Skala: 1:500 (A2), 1:1000 (A4) Koordinatsystem i plan och höjd: Sweref 99 14 15 resp RH 2000



Lagstiftning: 2010:900 uppdaterad till och med 2016:537

Tillhör miljö- och samhällsnämndens i Östersund beslut den 2017-11-08 §314 intygar:

Agneta Johansson
Miljö- och samhällsnämndens sekreterare

TECKENFÖRKLARING

- Planområdesgräns
- - - Användningsgräns
- Befintliga byggnader
- ▨ Planerad byggnad
- Grönyta

ÖVERSIKTSKARTA



ANTAGANDEHANDLING

Dnr Ädh 296/2016 Dnr ByggR P2016-5

Till handlingen hör:
Plankarta
Illustrationskarta
Planbeskrivning
Granskningsutlåtande

Detaljplan för Vattenverket 2 m fl Utbyggnad av Minnesgårdets vattenverk Östersunds kommun

Upprättad den 30 augusti 2017

Maria Boberg
Stadsarkitekt

David Engström
Planarkitekt WSP

Beslutsdatum	Instans
2017-11-08	MSN
Laga kraft	
2017-12-04	
Aktbeteckning	
2380K-P2017/23	
Plannummer	
576	