

Förslag till
ny och ändrad stadsplan
för del av stadsdelen

**ODENSLUND I
ÖSTERSUND**
(Marielundsområdet)

uppgjort av stadsarkitekten i Östersund
i september 1962.

STADSPLANEKARTA (del II)

Östersund den 11 september 1962.

[Signature]
Stadsarkitekt.

Reviderat i maj 1965.

Reviderat i april 1965.

Östersund den 6 april 1965.

[Signature]
Stadsarkitekt.

Östersund den 11 maj 1965.

[Signature]
Stadsarkitekt.

FASTSTÄLLD GENOM LÄNSSTYRELSENS I JÄMTLANDS LÄN
RESOLUTION DEN 26 AUGUSTI 1965. BETYGAR.
ÖSTERSUND I LANDSKANSLIET DEN 21 OKTOBER 1965.

PÅ TJÄNSTENS VÄGNAR:

[Signature]
CLAES HAMMARSKJÖLD


Dnr Ädh: 1692/2008
Dnr plan: P 08/0020

DETALJPLAN

Antagen av MSN 2008-02-25, § 62
Laga kraft 2008-03-24
Aktbeteckning 2380K-P 2009/5

Tillhör miljö- och samhällsnämnden i Östersund
beslut den 2008-02-25 § 62
Betygar:

Agneta Johansson
Miljö- och samhällsnämndens sekreterare

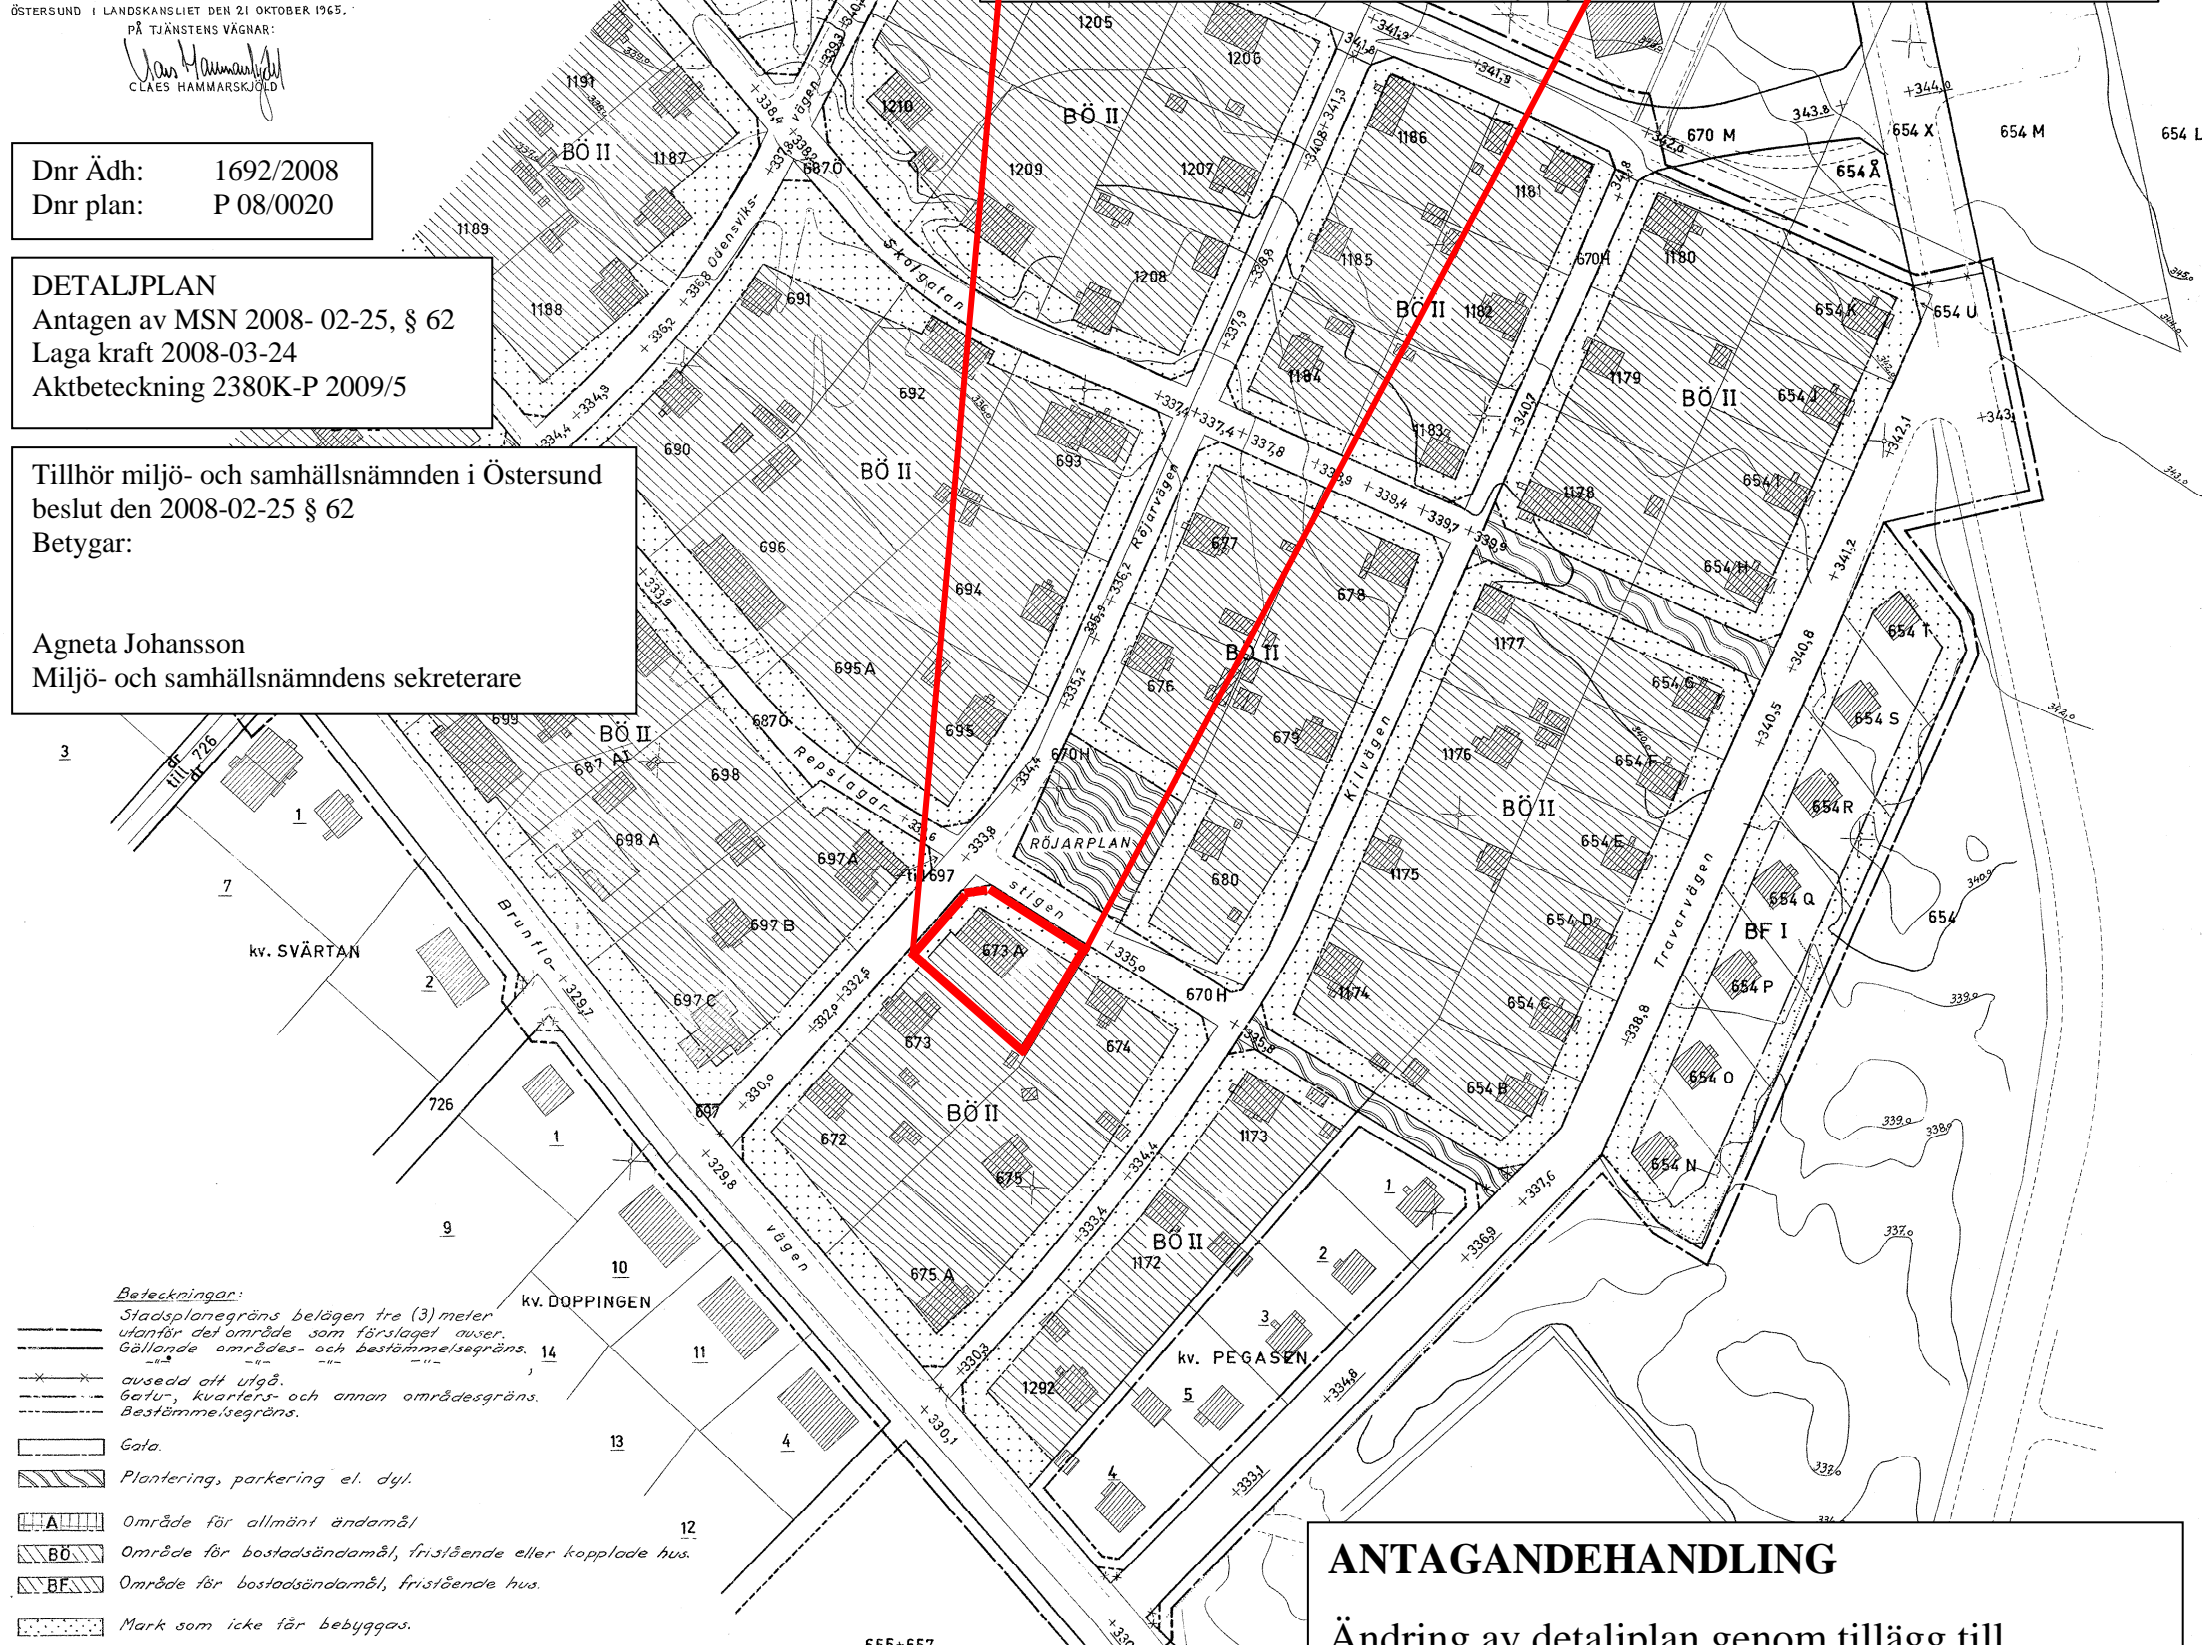

ANTAGANDEHANDLING

Ändring av detaljplan genom tillägg till
detaljplan nr 157 b, bostäder i Odenslund
DELNING AV FASTIGHETEN BRAGE 1
Östersunds kommun

Upprättade 22 oktober 2008

Siv Reuterswärd
Stadsarkitekt

Karolina Vessberg
Planeringsarkitekt

478

UPPLYSNINGAR

Ändringen avser endast de bestämmelser som
markerats med "Tillägg".

Den underliggande detaljplanen (157 b)
fortsätter att gälla och skall läsas tillsammans
med denna ändring.

- Beteckningar:**
- Stadsplanegräns belägen tre (3) meter utanför det område som förslaget avser.
 - Gällande områdes- och bestämmelsegräns.
 - avsedd att utgå.
 - Gatu-, kvarters- och annan områdesgräns.
 - Bestämmeisgräns.
 - Gata.
 - Plantering, parkering el. dyl.
 - Område för allmänt ändamål
 - Område för bostadsändamål, fristående eller kopplade hus.
 - Område för bostadsändamål, fristående hus.
 - Mark som icke får bebyggas.
 - Gällande gatuhöjd
 - Gatuhöjd, avsedd att utgå.
 - Antal våningar.
 - Befintliga förhållanden:
 - Stadsbagnummer, Tomtnummer
 - Bef. byggnad
 - Fastighetsgräns
 - Punkt i rutnät
 - Nivåkurvor
 - Dike
 - Gångbanekant, gångväg