
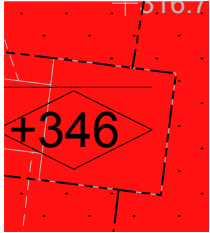


Plankarta

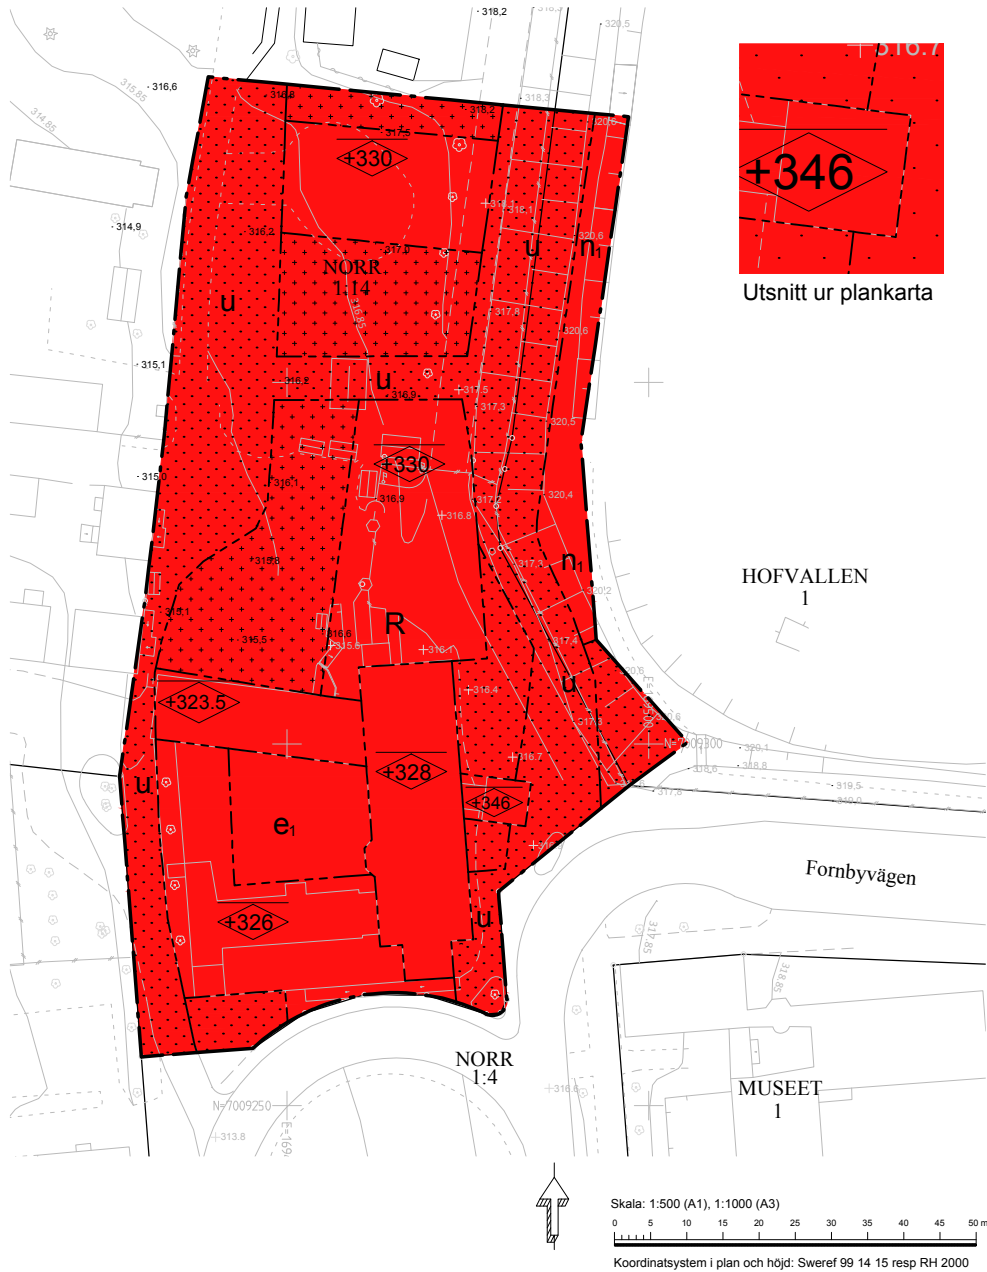

Utsnitt ur plankarta

**PLANBESTÄMMELSER**

Följande gäller inom områden med nedanstående beteckningar. Endast angiven användning och utformning är tillåten. Bestämmelser utan beteckning gäller inom hela planområdet.

**GRÄNSER**

- Planområdesgräns
- Användningsgräns
- Egenskapsgräns

**ANVÄNDNING AV MARK OCH VATTEN**

**Kvartersmark**

- R Kultur

**UTNYTTJANDEGRAD/FASTIGHETSINDELNING**

- e<sub>1</sub> Får ej förses med byggnad ovan mark. Skärmtak får finnas.

**BEGRÄNSNINGAR AV MARKENS BEBYGGANDE**

- Marken får inte förses med byggnad
- Marken får endast bebyggas med uthus och garage
- u Marken skall vara tillgänglig för allmänna underjordiska ledningar

**MARKENS ANORDNANDE (utformning av kvartersmark)**

**Mark och vegetation**

- n Höjdskillnader ska tas genom släntning alternativt terrassering.

**PLACERING, UTFORMNING, UTFÖRANDE**


**Utformning**

- Högsta nockhöjd i meter över nollplanet (RH 2000)


**ADMINISTRATIVA BESTÄMMELSER**

**Genomförandetid**

Genomförandetiden är 5 år från den dag planen vinner laga kraft

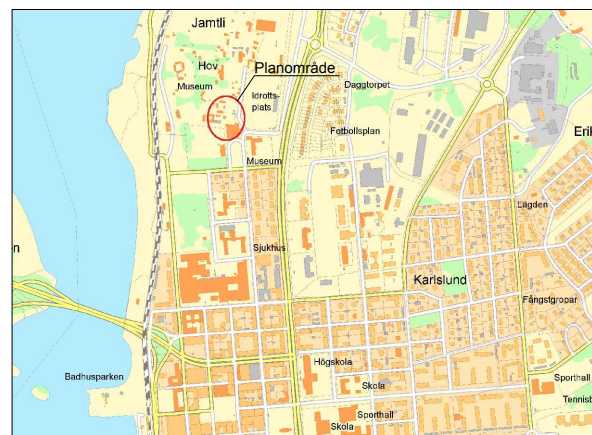


Översikt

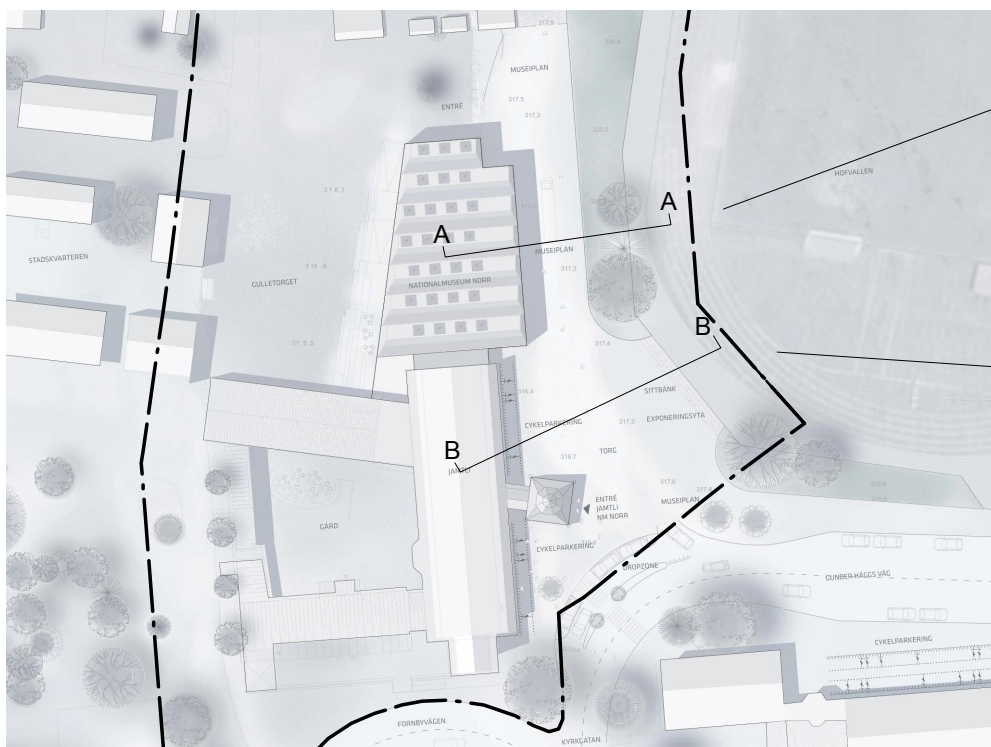


Illustrationskarta, skala 1:500 (A1), 1:1000 (A3)

**Sektion A**

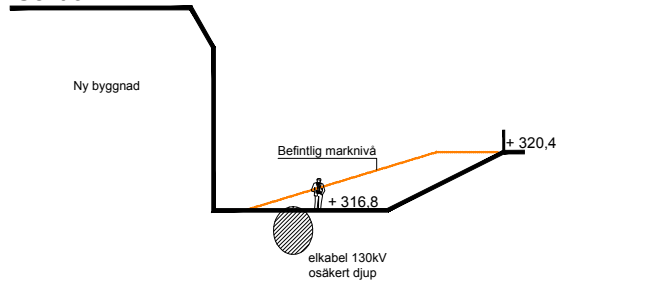

Sektion genom ny byggnad, skala 1:200 (A1), 1:400 (A3)

**Sektion B**

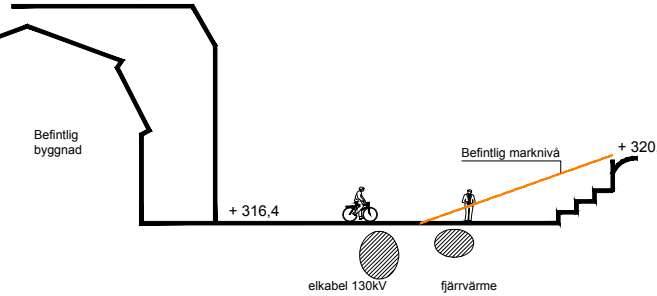

Sektion genom befintlig byggnad, skala 1:200 (A1), 1:400 (A3)



Illustration entrén



Illustration från Gulletorget

Tillhör miljö- och samhällsnämndens i Östersund beslut den 2016-08-24 § 223 intygar:  
Agneta Johansson  
Miljö- och samhällsnämndens sekreterare

<b>ANTAGANDEHANDLING</b>		Dnr Adh 1643/2014	Dnr Planmodul P2014/39
Till handlingen hör: Plankarta med planbestämmelser Illustrationskarta Ledningskarta Planbeskrivning		Granskningsutlåtande	
<b>Detaljplan för Norr 1:14 Nationalmuseum, konsthall på Jämtli</b>			
Östersunds kommun			
Upprättad den 27 april 2016			
Maria Boberg Stadsarkitekt		Anna Synderå Planarkitekt	
Beslutsdatum 2016-08-24		Instans MSN	
Laga kraft 2016-09-20			
Aktbeteckning 2380K-P2016/18			
Plannummer		<b>565</b>	