



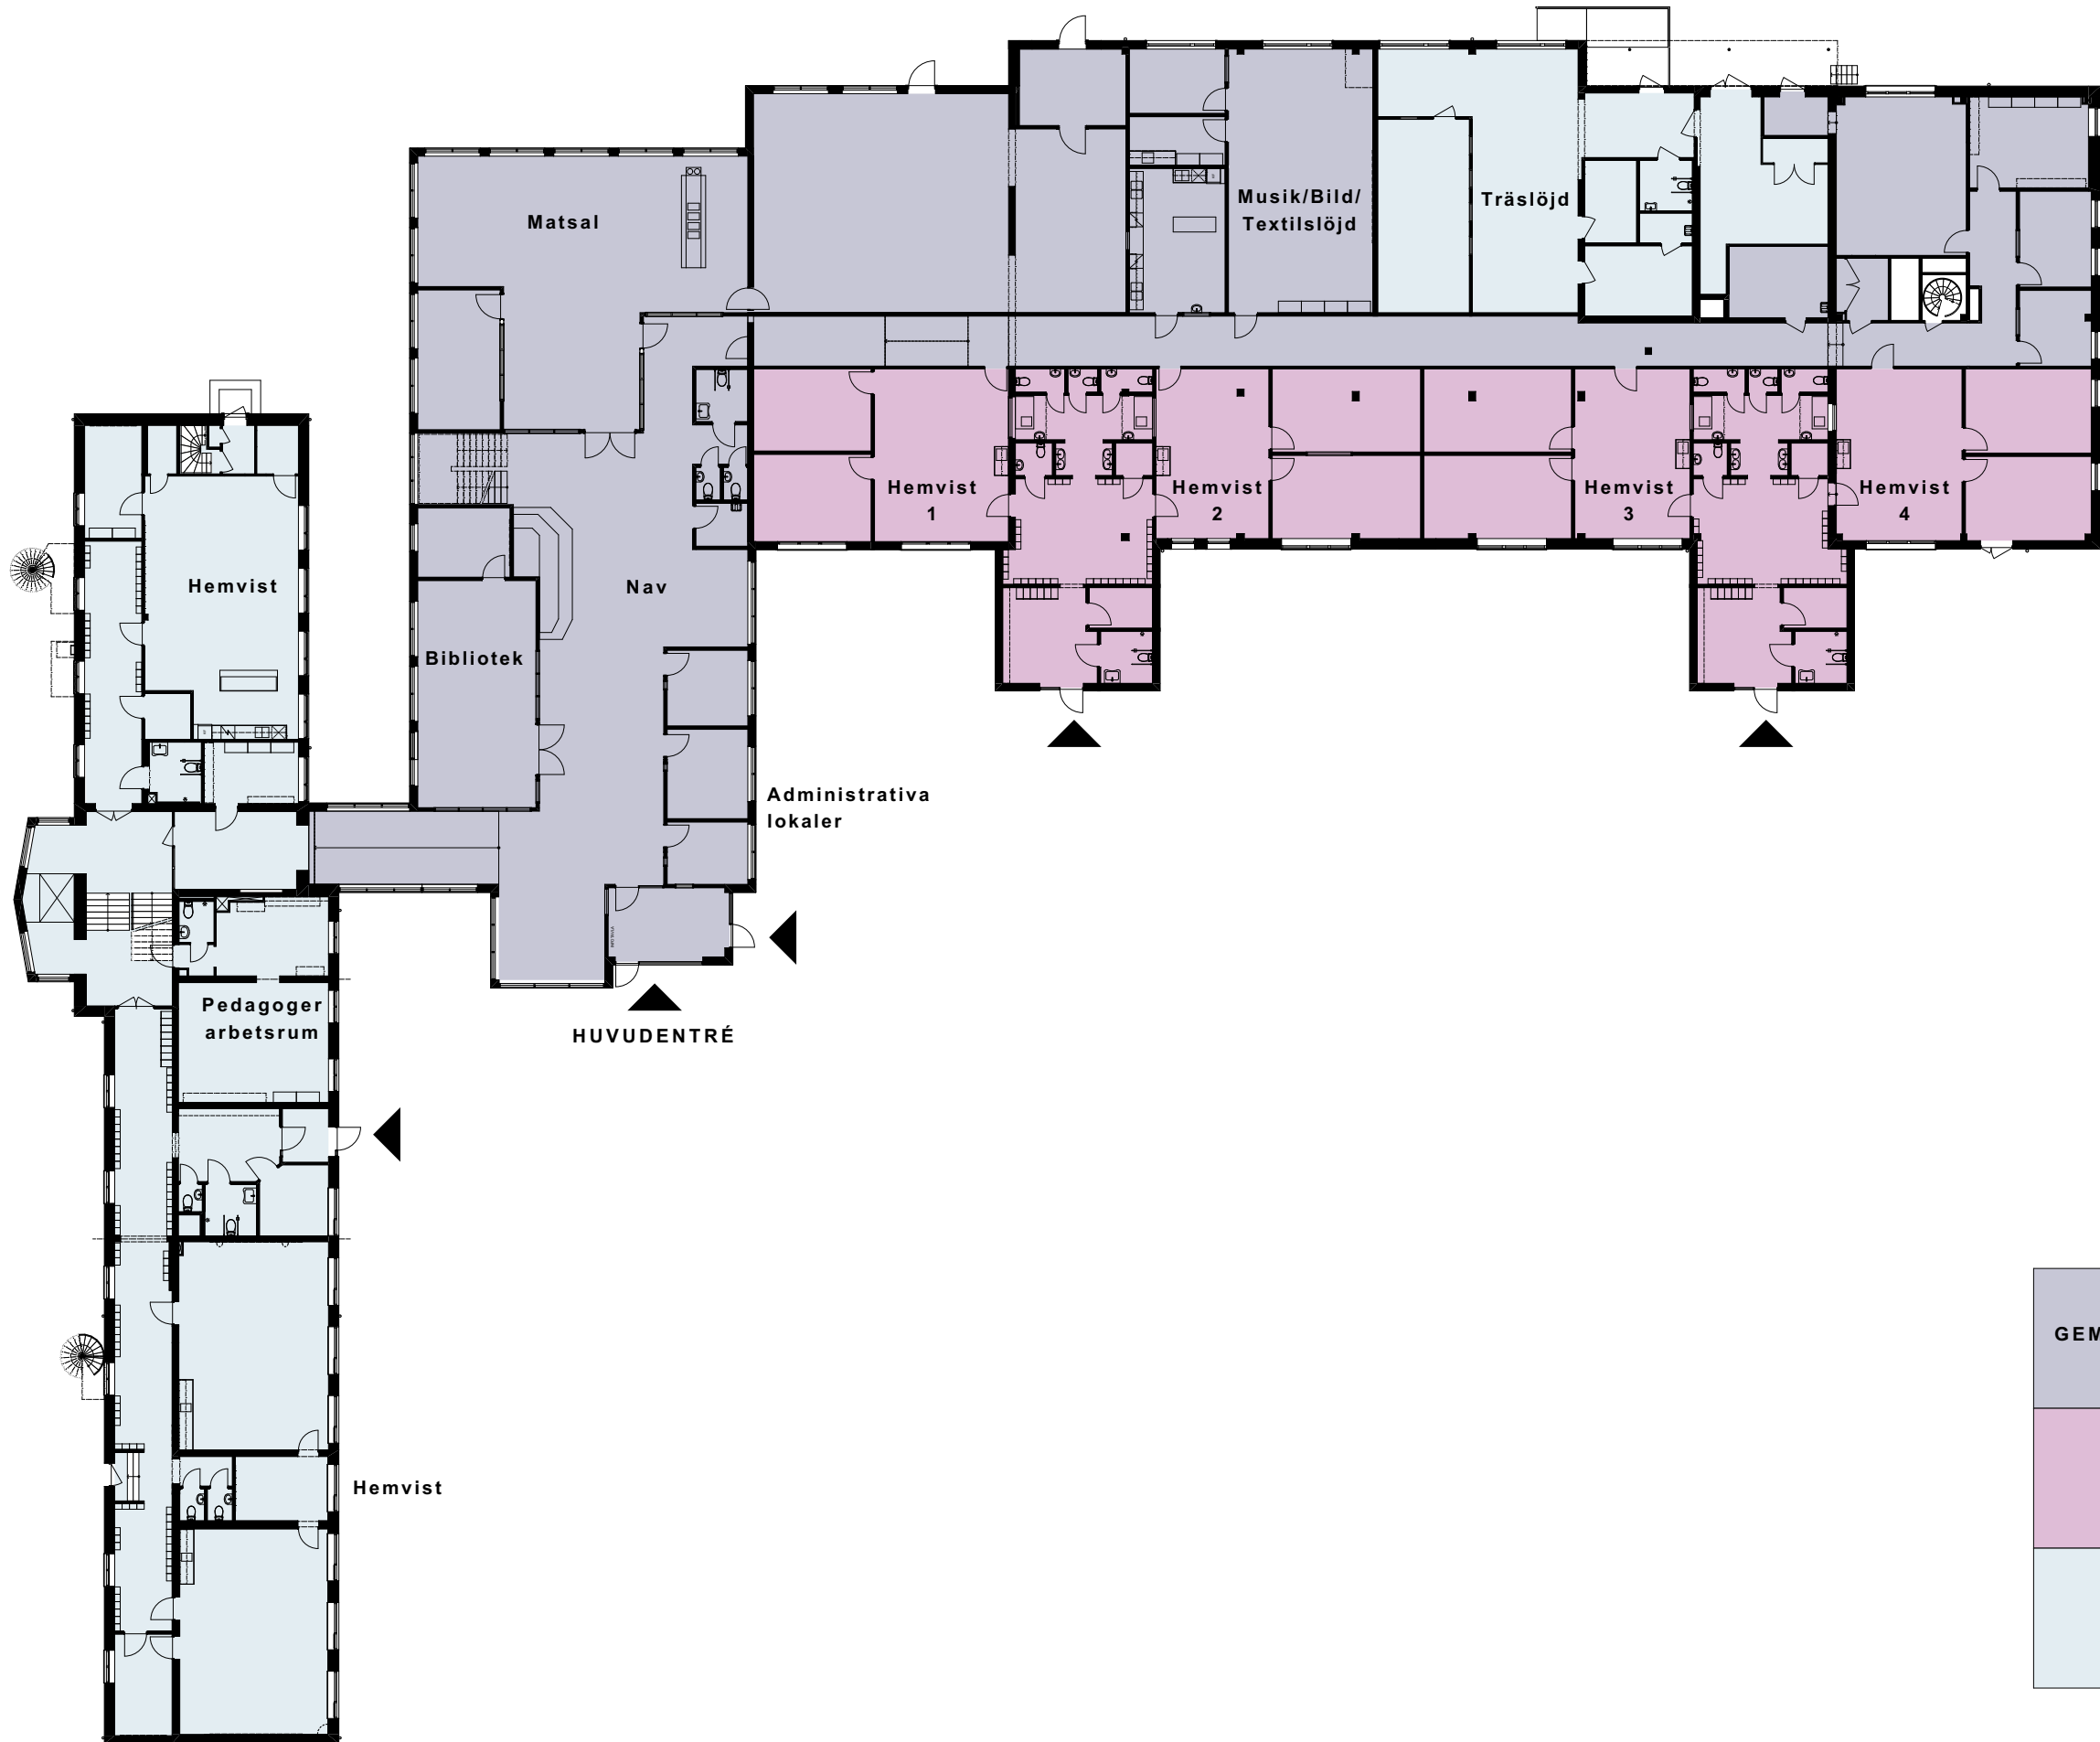

GEMENSAMMA YTOR
FÖRSKOLA
SKOLA F-6

PLAN 1

SKALA 1:300

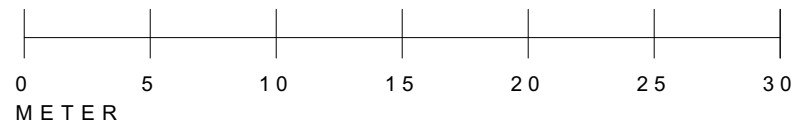

H Ä G G E N Å S S K O L A O M - O C H T I L L B Y G G N A D S K I S S 2 0 2 5 - 0 6 - 2 4

Gisteråsjöstrand
Arkitektur AB

Akademigatan 4F
831 40 Östersund
063-57 00 90
www.gisterasjostrand.se

GIST
ERÅS
JÖSTRAND
ARKITEKTUR