


PLANKARTA

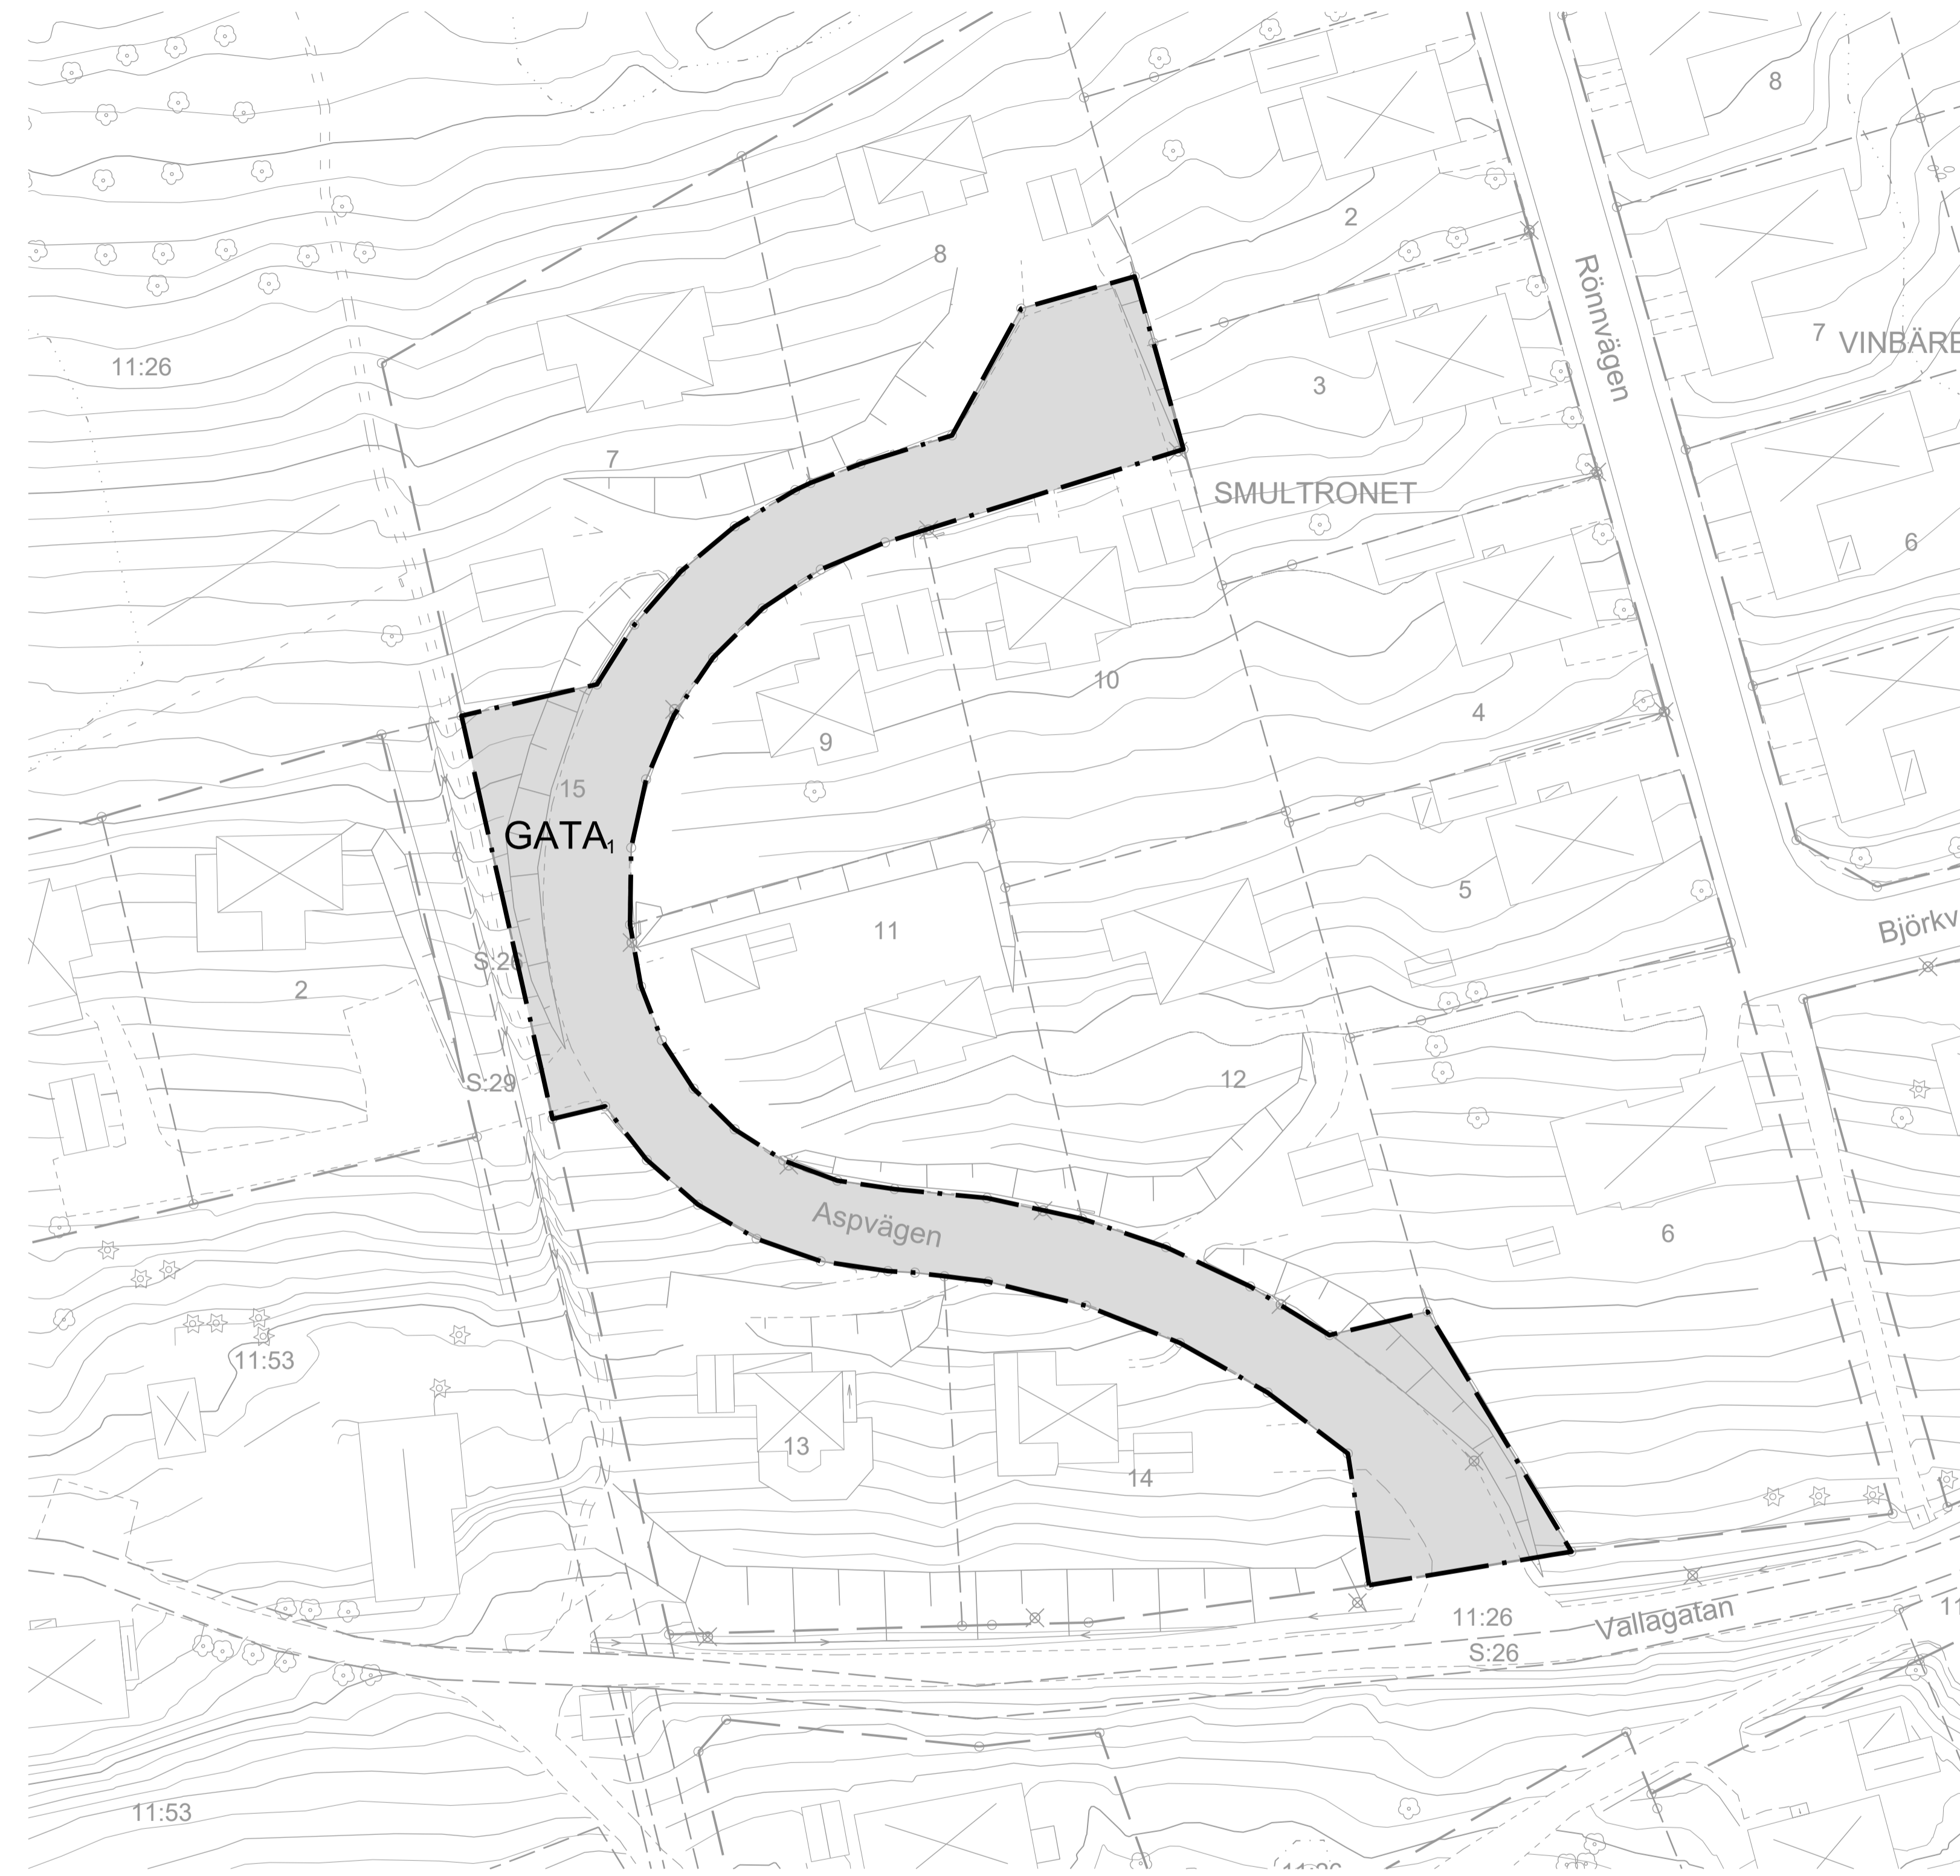

PLANBESTÄMMELSER

Följande gäller inom områden med nedanstående beteckningar. Endast angiven användning och utformning är tillåten. Bestämmelser utan beteckning gäller inom hela planområdet.

GRÄNSBETECKNINGAR

Planområdesgräns

ANVÄNDNING AV MARK OCH VATTEN

Allmänna platser med kommunalt huvudmannaskap, 4 kap. 5 § 1 st 2 p.

GATA, Lokalgata

ADMINISTRATIVA BESTÄMMELSER


Huvudmannaskap, 4 kap. 7 §

Huvudmannaskapet är kommunalt för allmän plats

Genomförandetid, 4 kap. 21 §

Genomförandetiden är 5 år från den dag planen vunnit laga kraft.

Översigtskarta

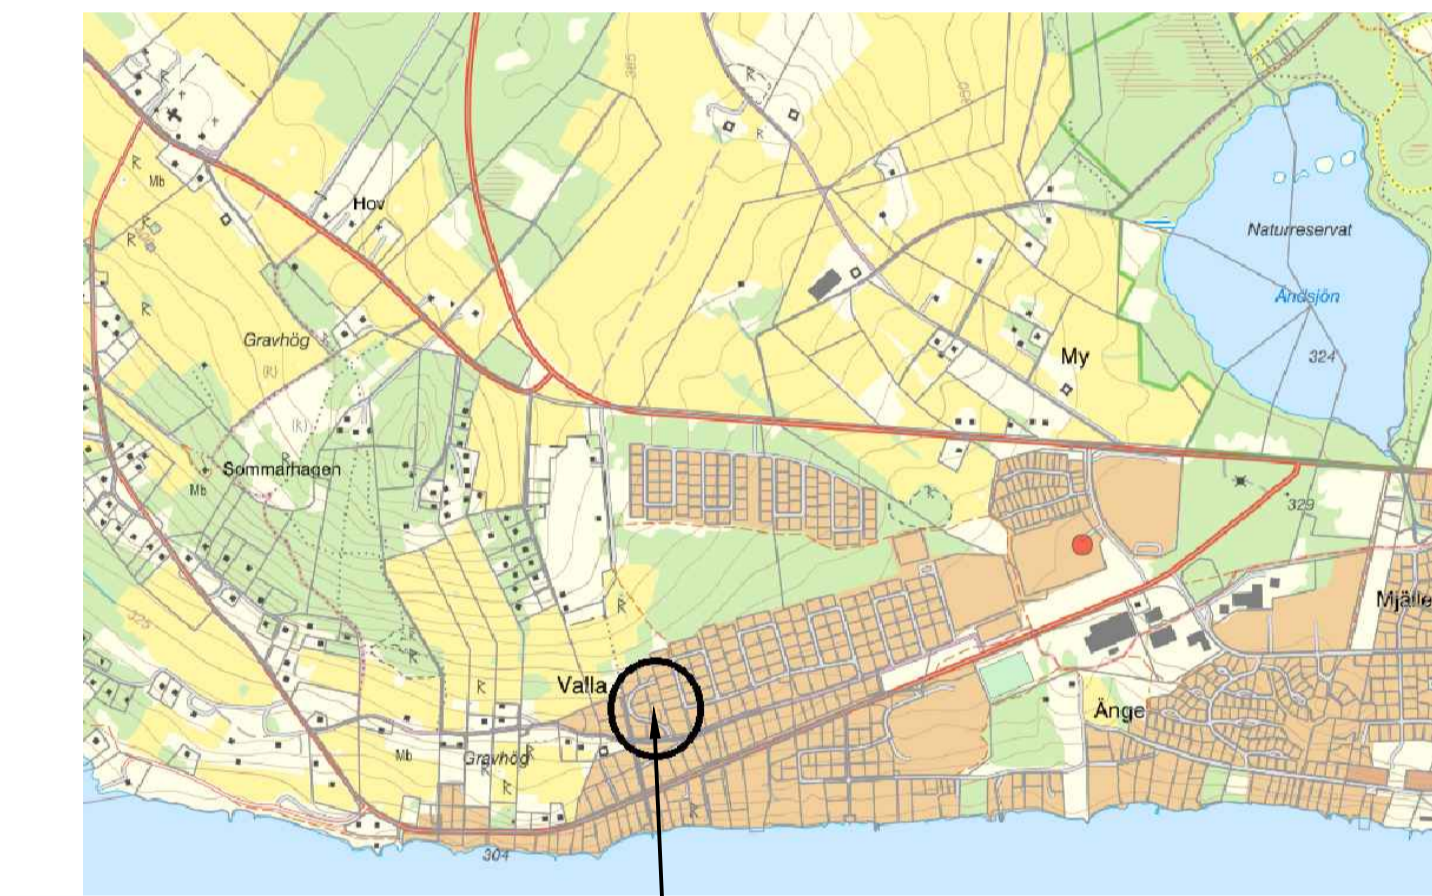

Planområde

Tillhör miljö- och samhällsnämndens i Östersund beslut den 2021-01-25 § 15 intygar:
Lili Holmberg
Miljö- och samhällsnämndens sekreterare

GRUNDKARTANS BETECKNINGAR

	Bullerplank, Stängselkrav
	Utfartsförbud
	Egenskapsgräns
	Traktgräns
	Fastighetsgräns
	Traktnamn
	Fastighetsbeteckning
	Stig, Kantsten
	Häck, Staket
	Stenmur, Stödmur
	Slänt
	Strandlinje
	Vattendrag, Bäck
	Dike
	Ägoslagsgräns
	Löv-, Barrskog, Lövs-, Barrträd
	Berg i dagen, Åker, Ång, Kärr
	Belysnings-, Elstolpe, Brunn
	Bostads-, Uthus, Skärmtak, Övrigt
	Ruttäpplik
	Höjdkurvor
	Markhöjder, Sockelhöjd
	Gemensamhetsanläggning
	Officiärservitut, Ledningsrätt

ANTAGANDEHANDLING

Till handlingen hör:
Plankarta
Planbeskrivning
Granskningsutlåtande

Detaljplan för Smultronet 15 Kommunalt huvudmannaskap för gata

Östersunds kommun

Upprättad den 12 augusti 2020

Maria Boberg
Stadsarkitekt

Jenny Novén Norum
Karttekniker

Beslutsdatum	Instans
Anlagande 2021-01-25	MSN
Laga kraft 2021-02-18	
Aktbeteckning 2380K-P2021/2	
Plannummer	F187

Skala: 1:500 (A1), 1:1000 (A3)

Koordinatsystem i plan och höjd: Sweref 99 14 15 resp RH 2000