


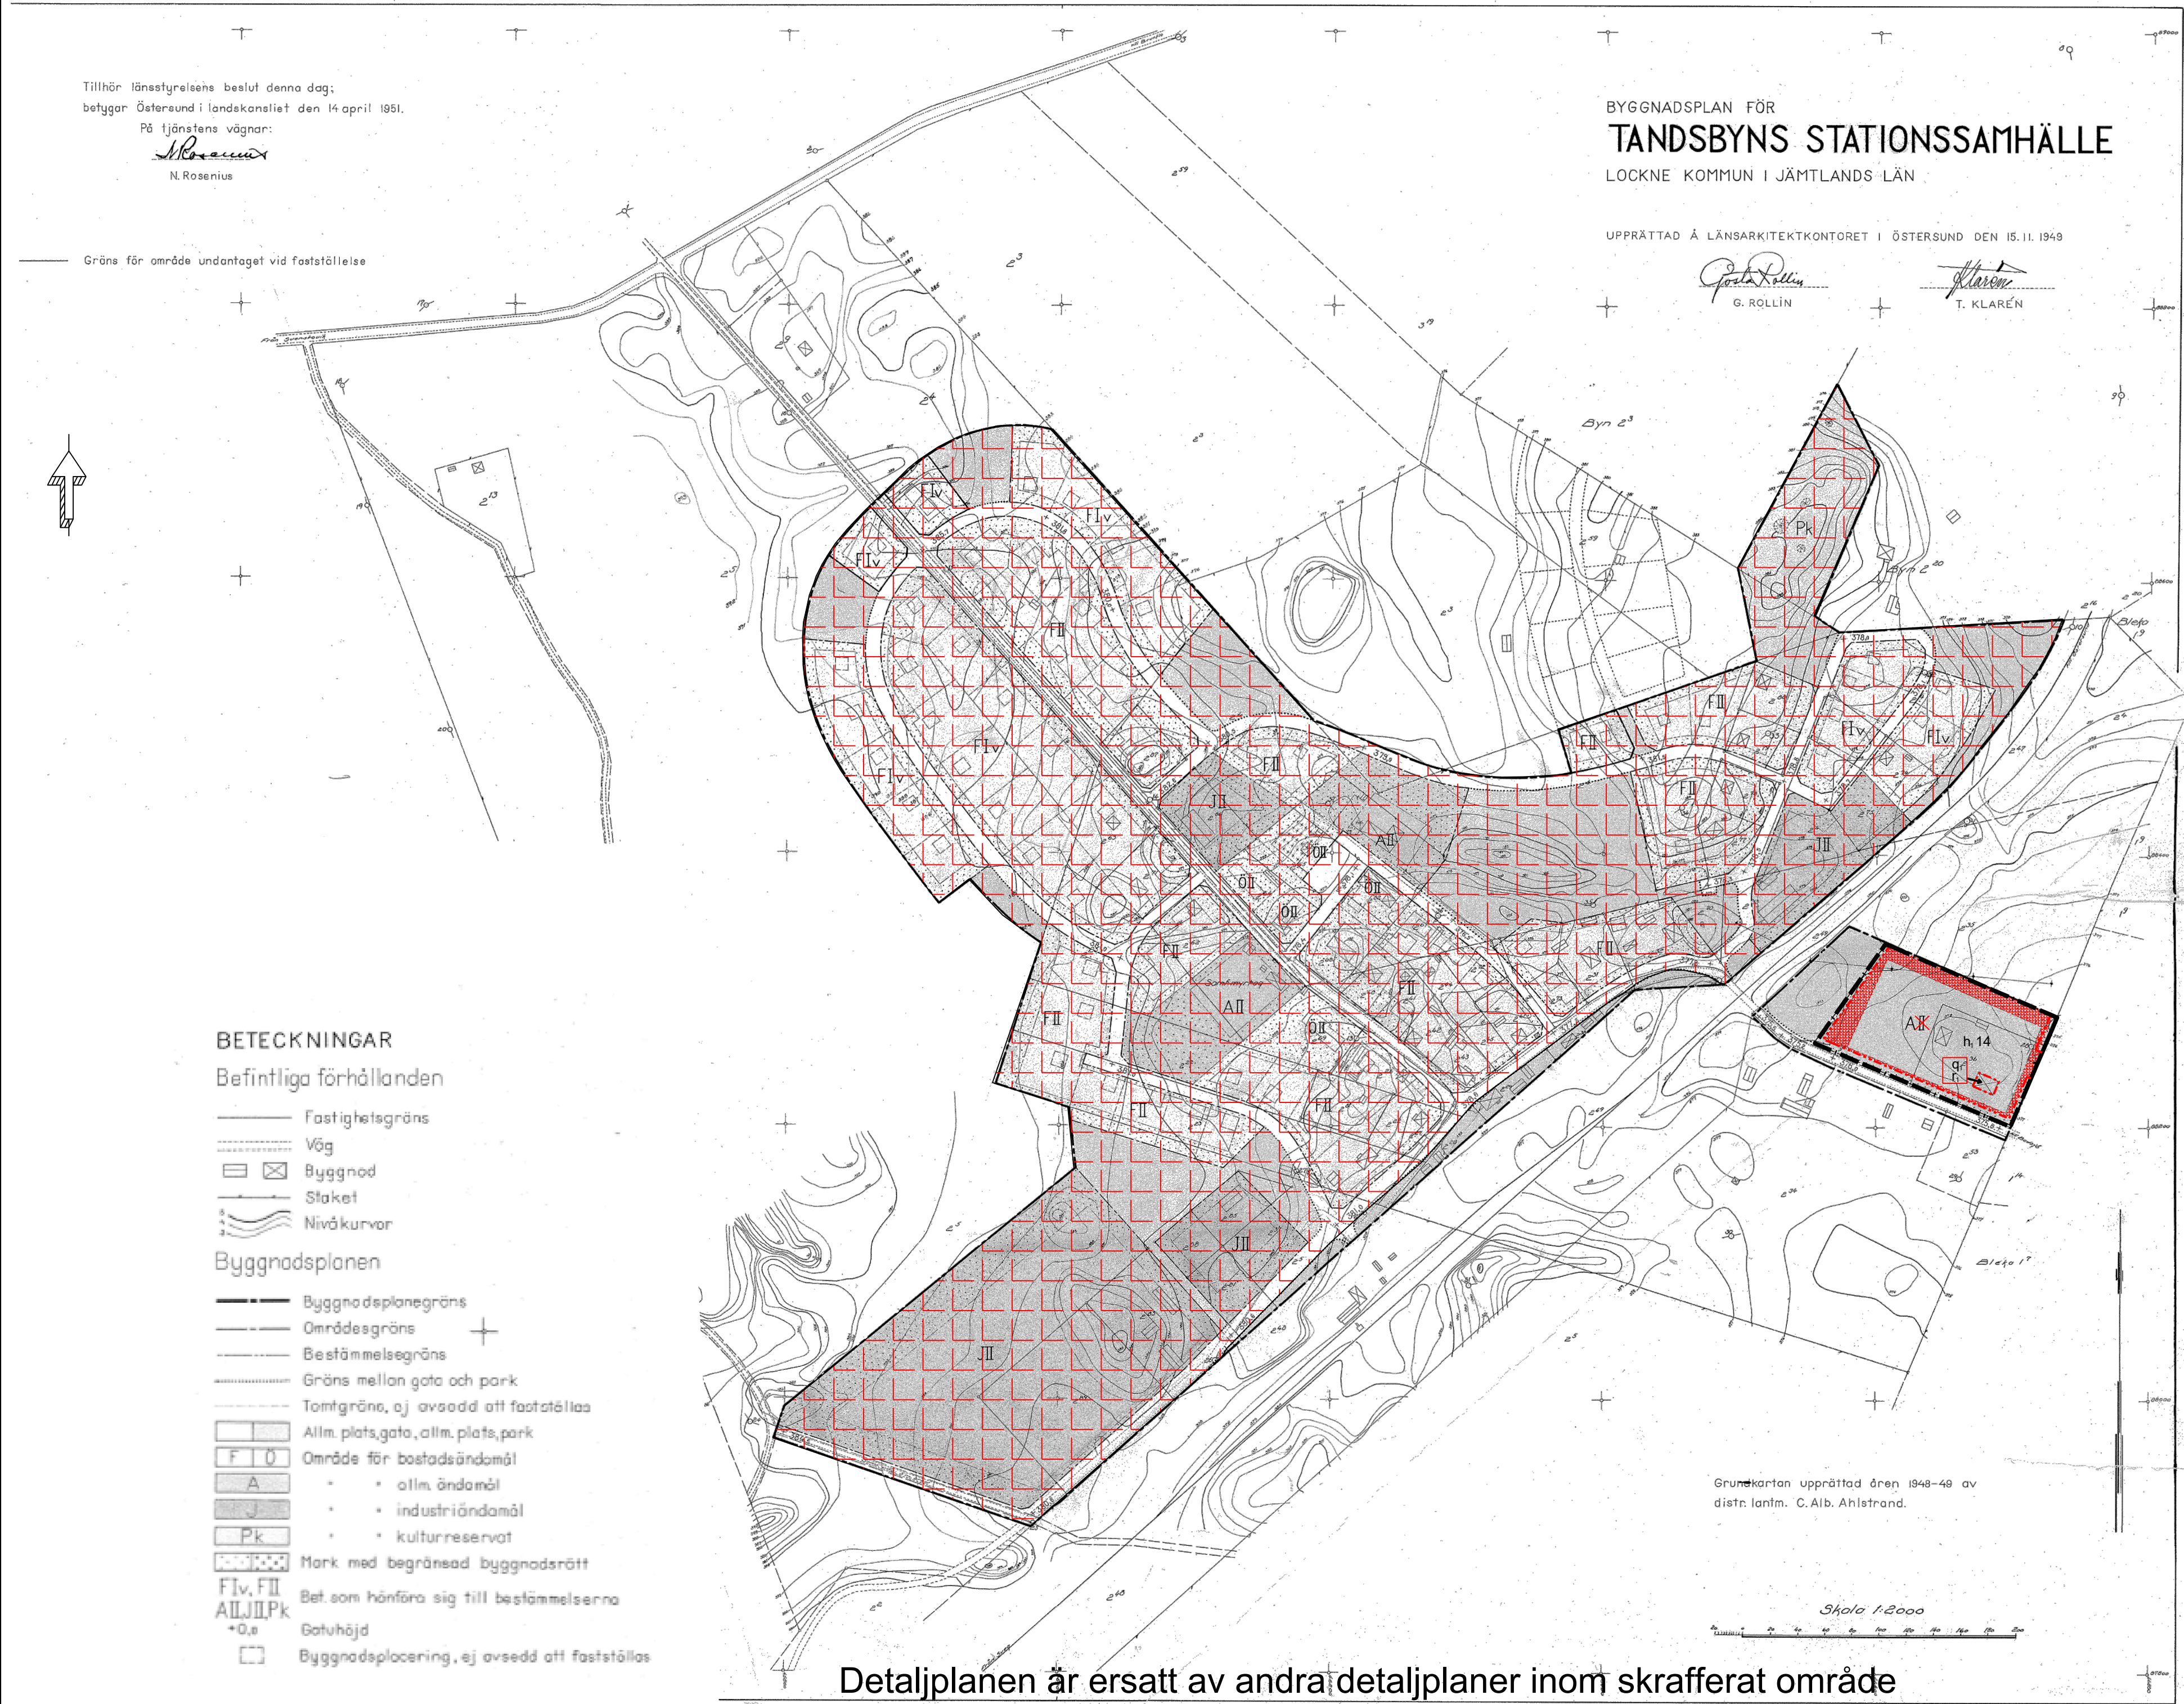

PLANBESTÄMMELSER FÖR ÄNDRING

Följande gäller inom områden med nedanstående beteckningar. Endast angiven användning och utformning är tillåten.

GRÄNSBETECKNINGAR

- Område för ändring
- Egenskapsgräns

EGENSKAPSBESTÄMMELSER FÖR KVARTERSMARK

Höjd på byggnadsverk

h, 0,0 Högsta nockhöjd är angivet värde i meter.


Rivningsförbud

r, Byggnad får inte rivas.


Skydd av kulturvärden

q, Byggnaden får inte förvanskas.

Översiktskarta

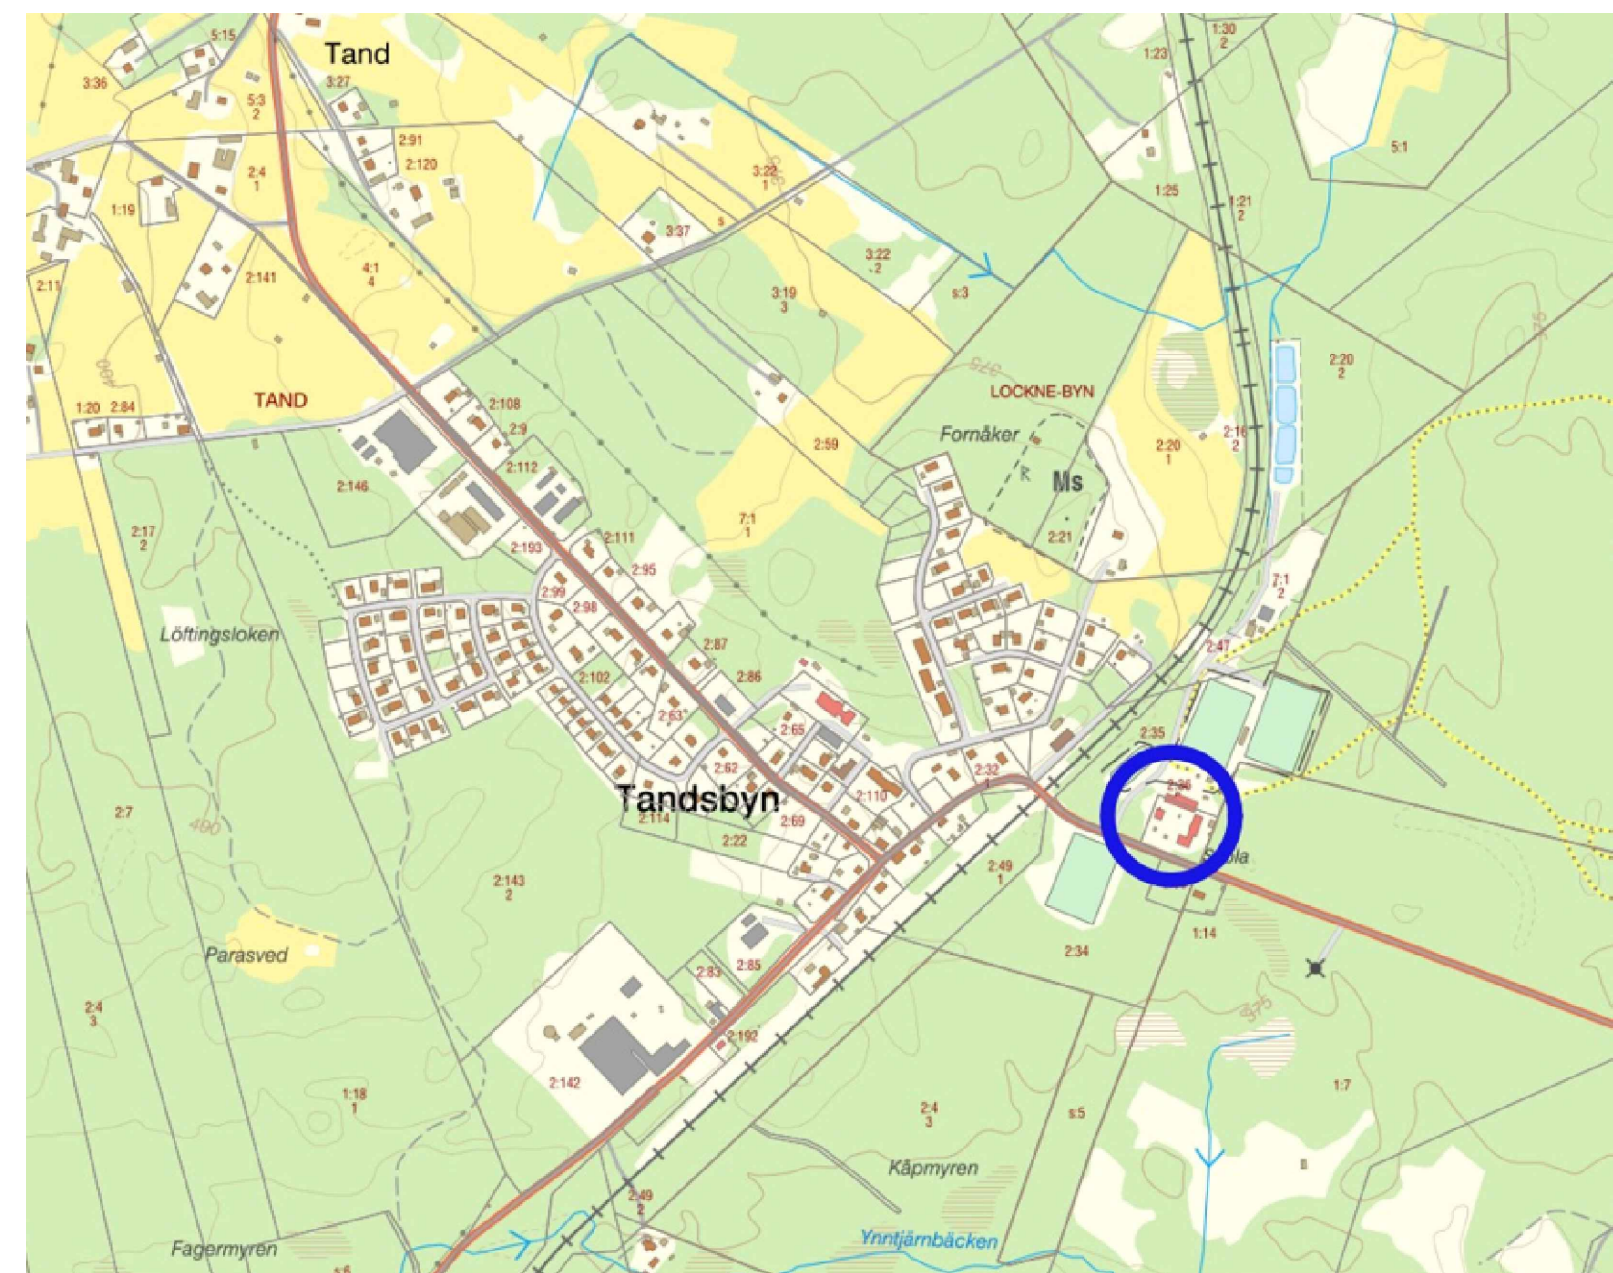

Utsnitt ur plankartan för ändringen

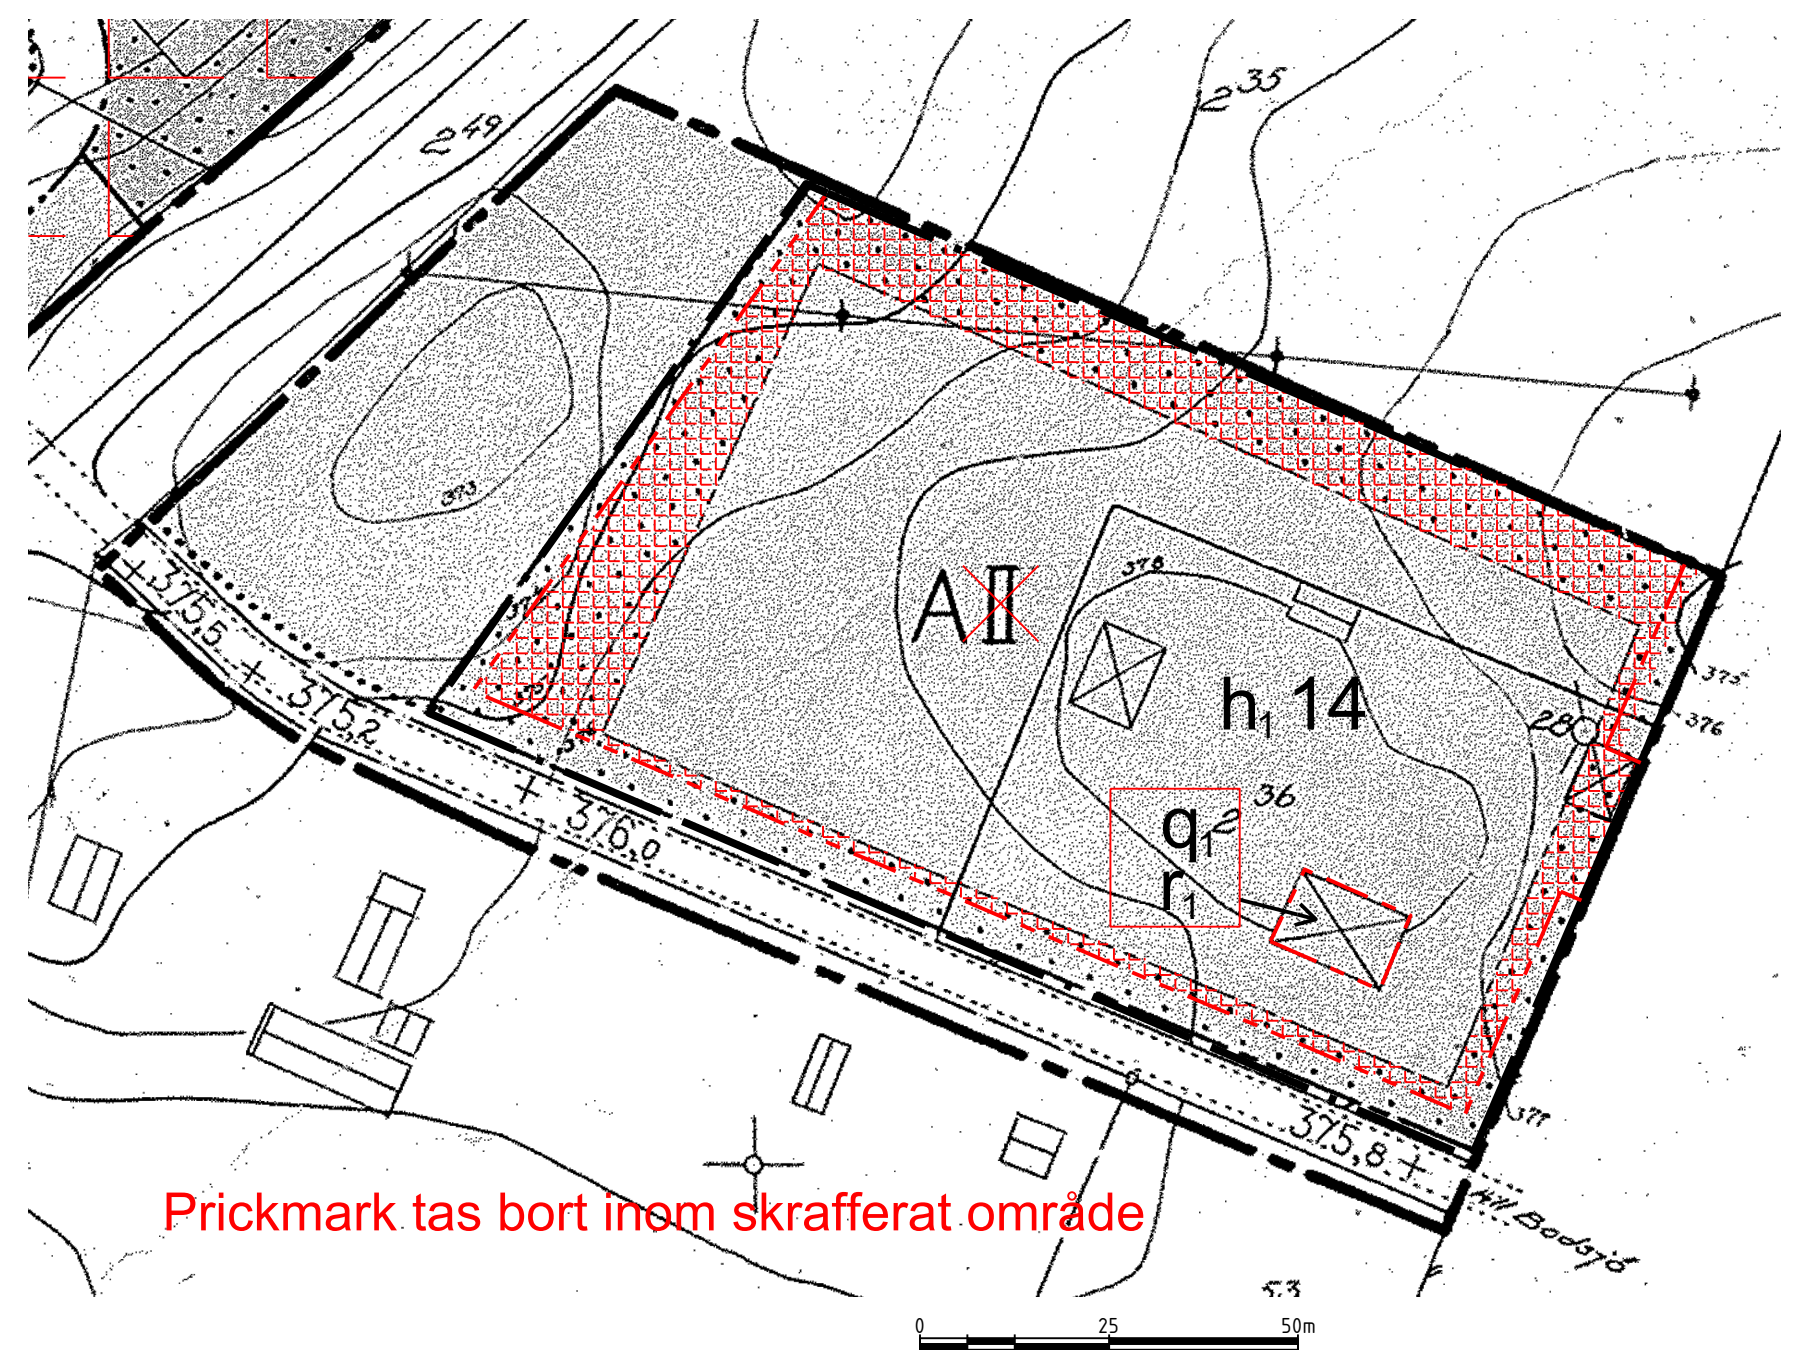

SAMRÅDSHANDLING		Dnr 265-2025	Dnr ByggR P2025-19
Till handlingen hör: Plankarta Illustrationskarta Planbeskrivning Undersökning		Fastighetsförteckning Grundkarta	
Detaljplan för Tand 2:35 m.fl. Tandsbyn skola			
Östersunds kommun			
Upprättad den 2025-11-04			
Maria Boberg Stadsarkitekt		Elin Novén Planarkitekt	
Beslutsdatum		Instans	
Antagande		MSN	
Laga kraft			
Aktbeteckning			
2380K-P		/	
Plannummer		XXXX	