
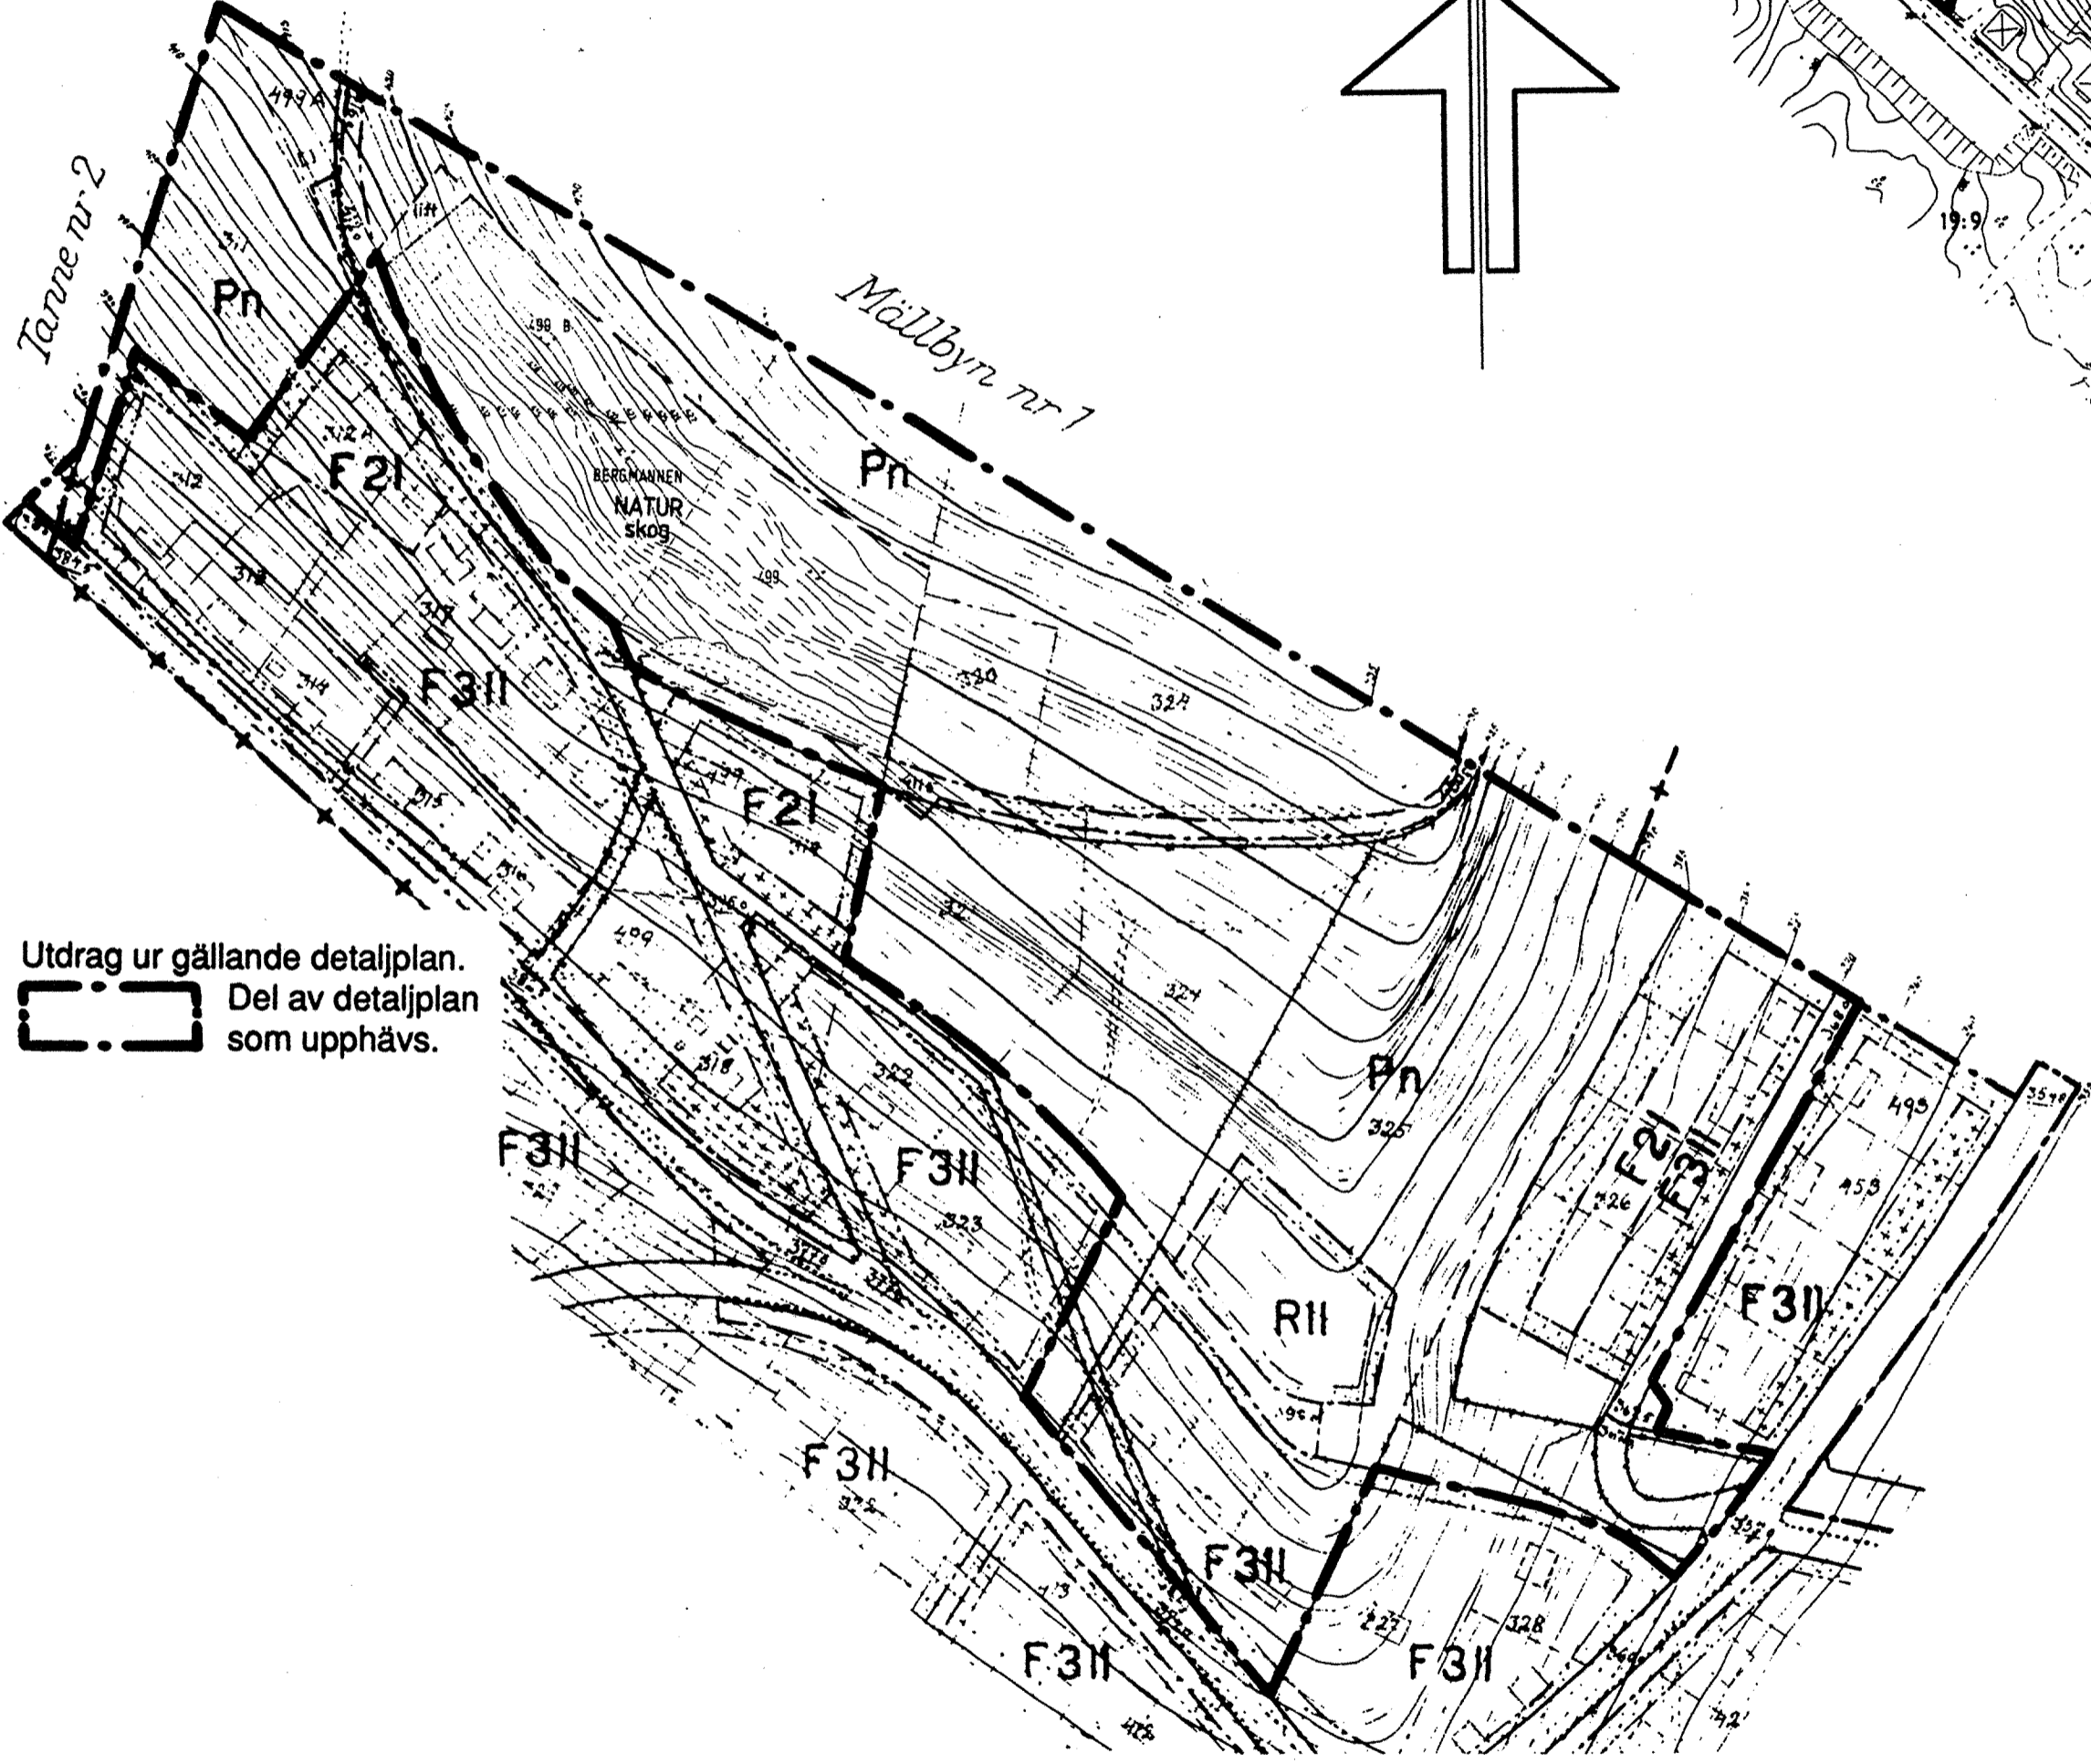


Tillhör byggnadsnämndens i Östersund beslut
den 23/3 1994, § 95 betygar:


Bertil Nilsson
Bertil Nilsson
Stadsarkitekt

Skala 1:2000
0 50 100 200 m

Höjdsystem: RH00

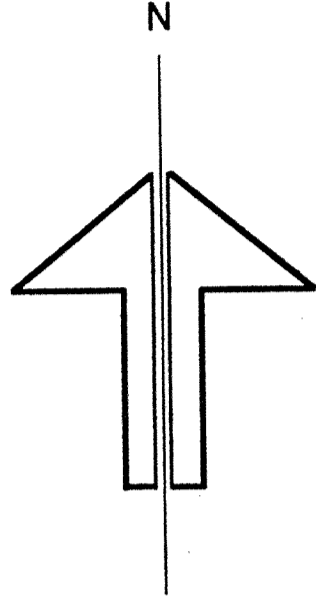

Utdrag ur gällande detaljplan.
Del av detaljplan
som upphävs.

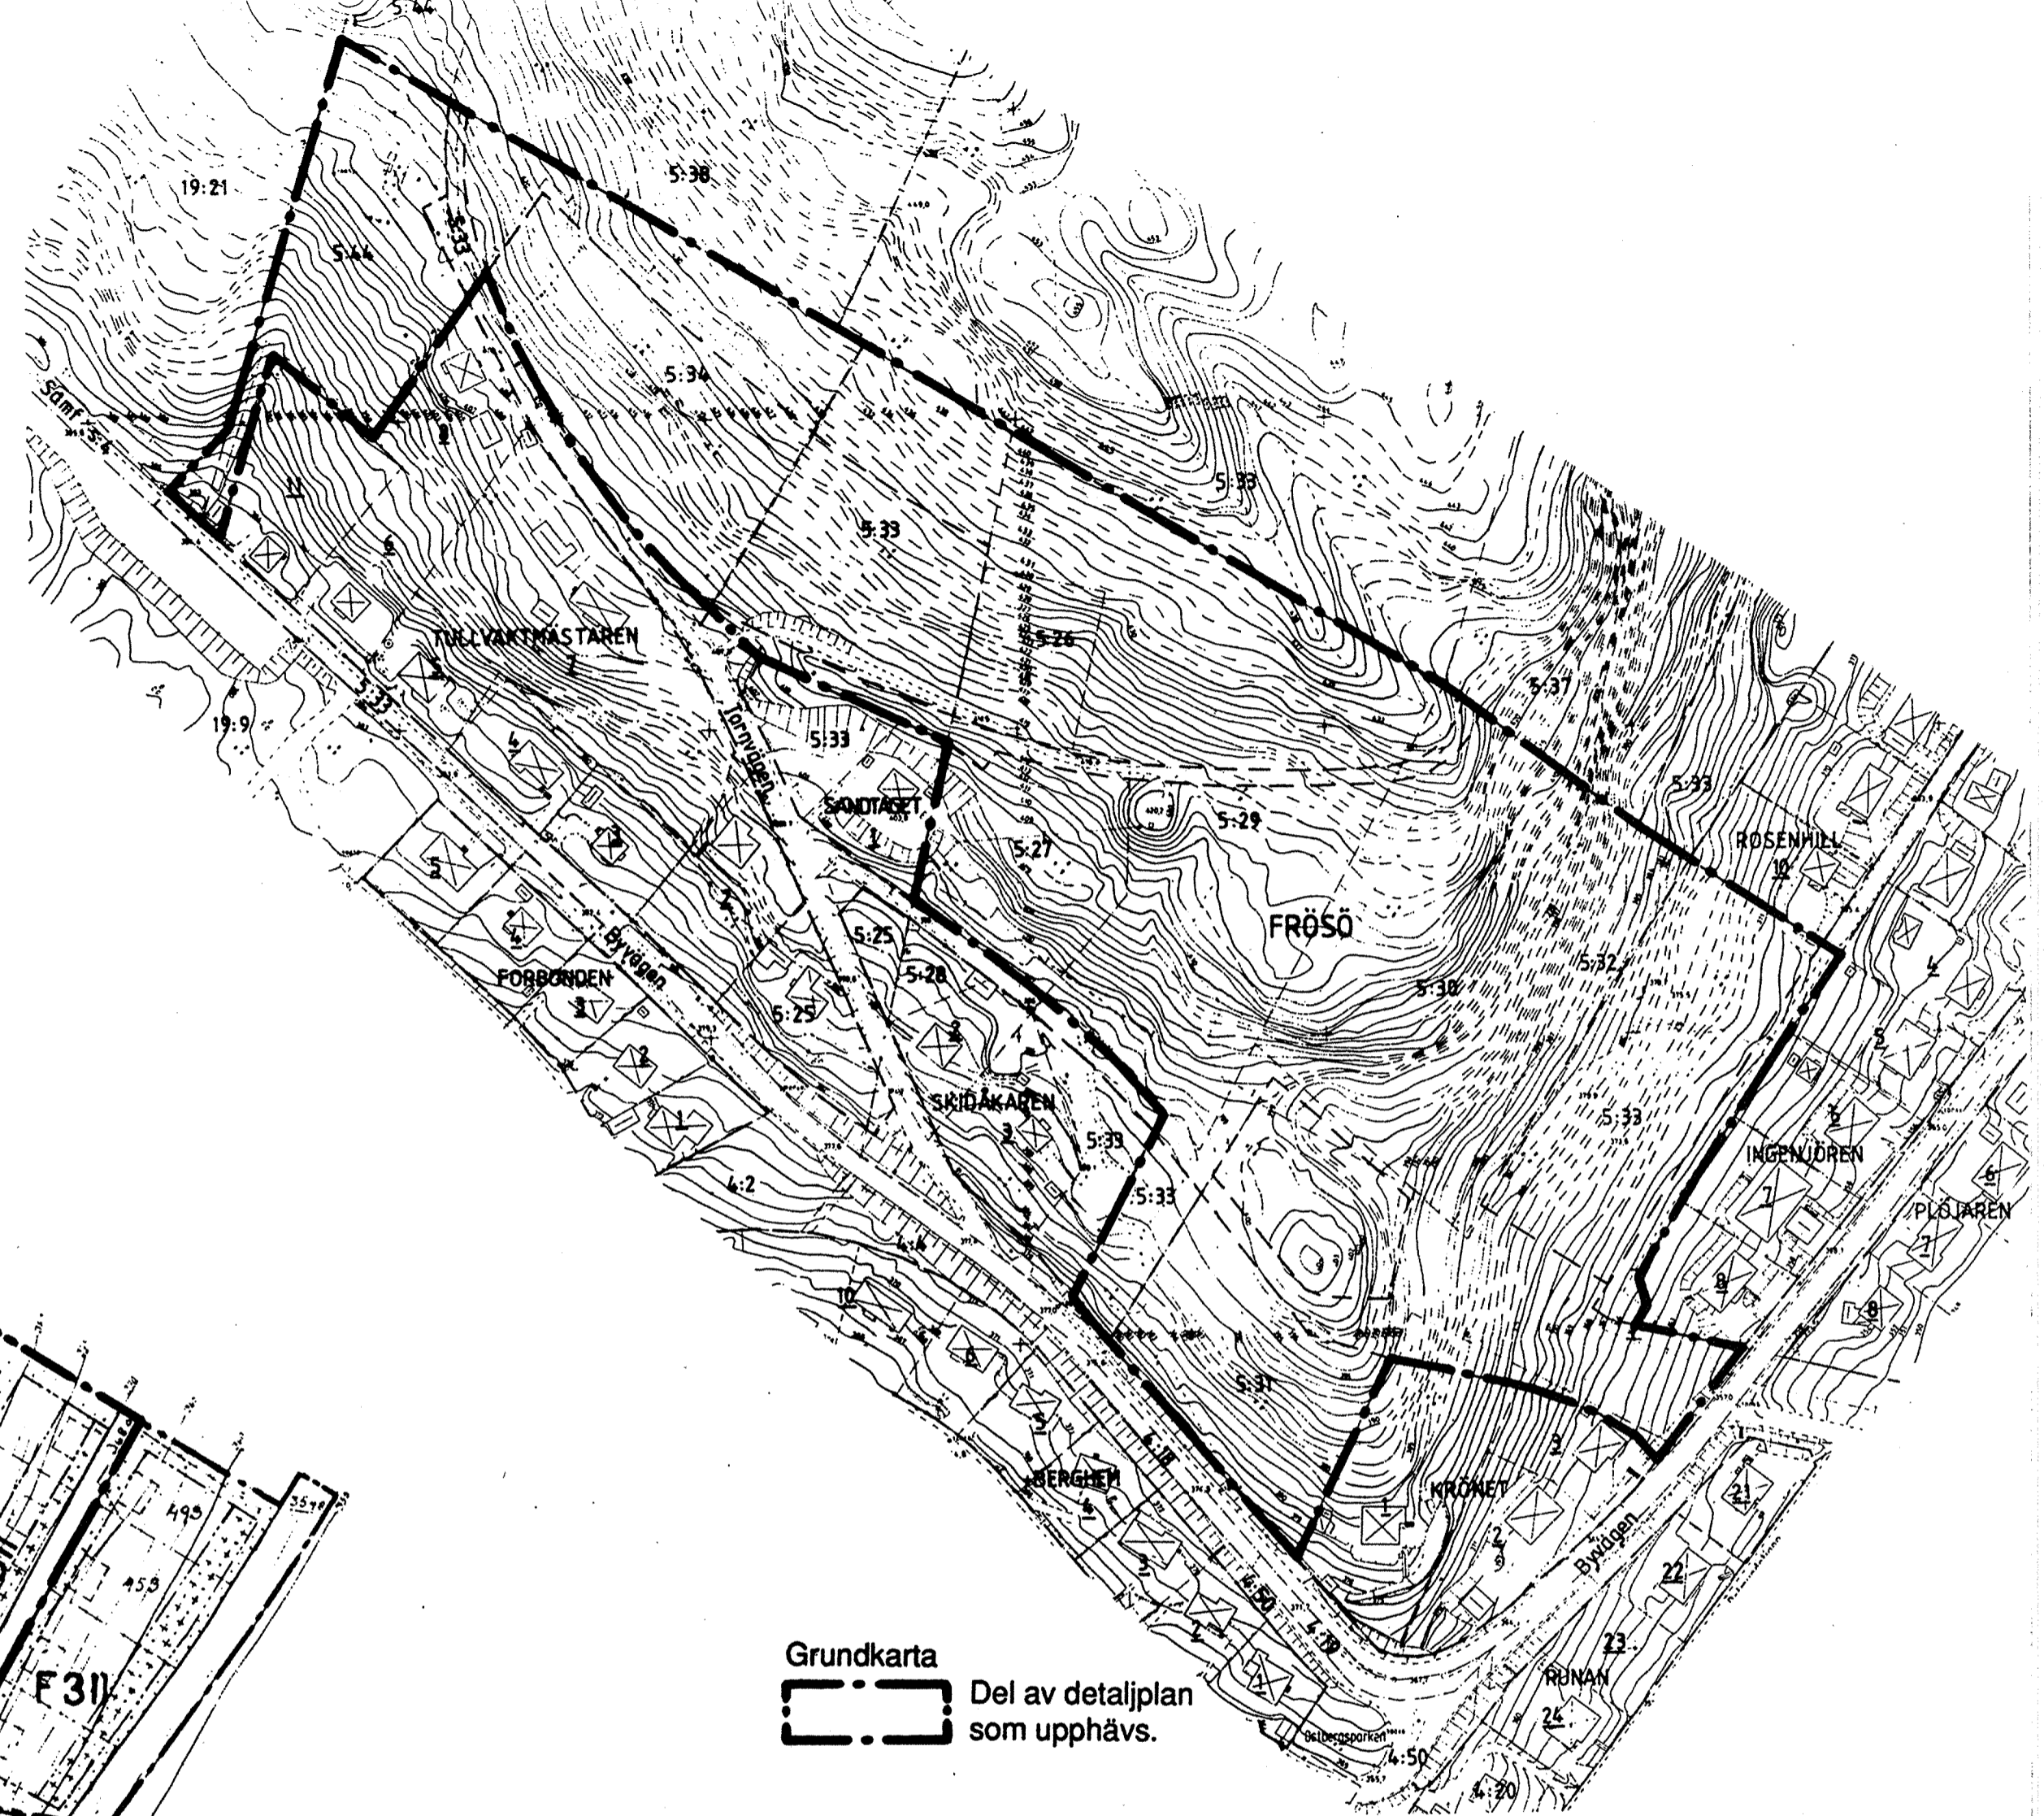

Grundkarta
Del av detaljplan
som upphävs.

DETALJPLANEN
Antagen av BN. 23 mars. 1994. § 95
Laga kraft ... 15 april. 1994
Aktbeteckning... 23.80.K... P.9.4/4

ANTAGANDEHANDLING
Antagandehandlingarna består av:
- Plankarta
- Upphävandebeskrivning
- Genomförandebeskrivning
- Samrådsredogörelse
- Utlåtande

Upphävande av detaljplan vid
KRÖNET, FRÖSÖN
(Frösö 5:31 m fl fastigheter, Östersund)

Östersund den 25 januari 1994
Jonas Björs
Jonas Björs
Planingenjör

Siv Reuterswärd
Siv Reuterswärd
Planarkitekt