

Förslag till detaljplan  
 för del av  
**FRÖSÖN i ÖSTERSUNDS KOMMUN**  
 (Stg 264 m.fl. Klubbhus vid Frösö småbåtshamn)  
 Upprättat av plankontoret

Östersund den 29 januari 1988



*Gunnar Bäckman*  
 Gunnar Bäckman  
 Arkitekt

*Berth Gillberg*  
 Berth Gillberg  
 Planingenjör

Tillhör byggnadsnämndens i Östersund  
 beslut den 16/2 1988, 558, betygat  
 på nämndens vägnar  
*Karl-Göran Lindgren*

GRUNDKARTEBETECKNINGAR

- — — — — Användningsgräns
- - - - - Fastighetsgräns
- MURAREN Kvarternamn
- 2 Kvartersbeteckning
- ⊠ Byggnader
- — — — — Staket
- — — — — Stödmur
- — — — — Häck
- — — — — Väg
- — — — — Slänt
- - - - - Strandlinje
- Träd
- Belysningsstolpe
- + + Rutnätspunkt

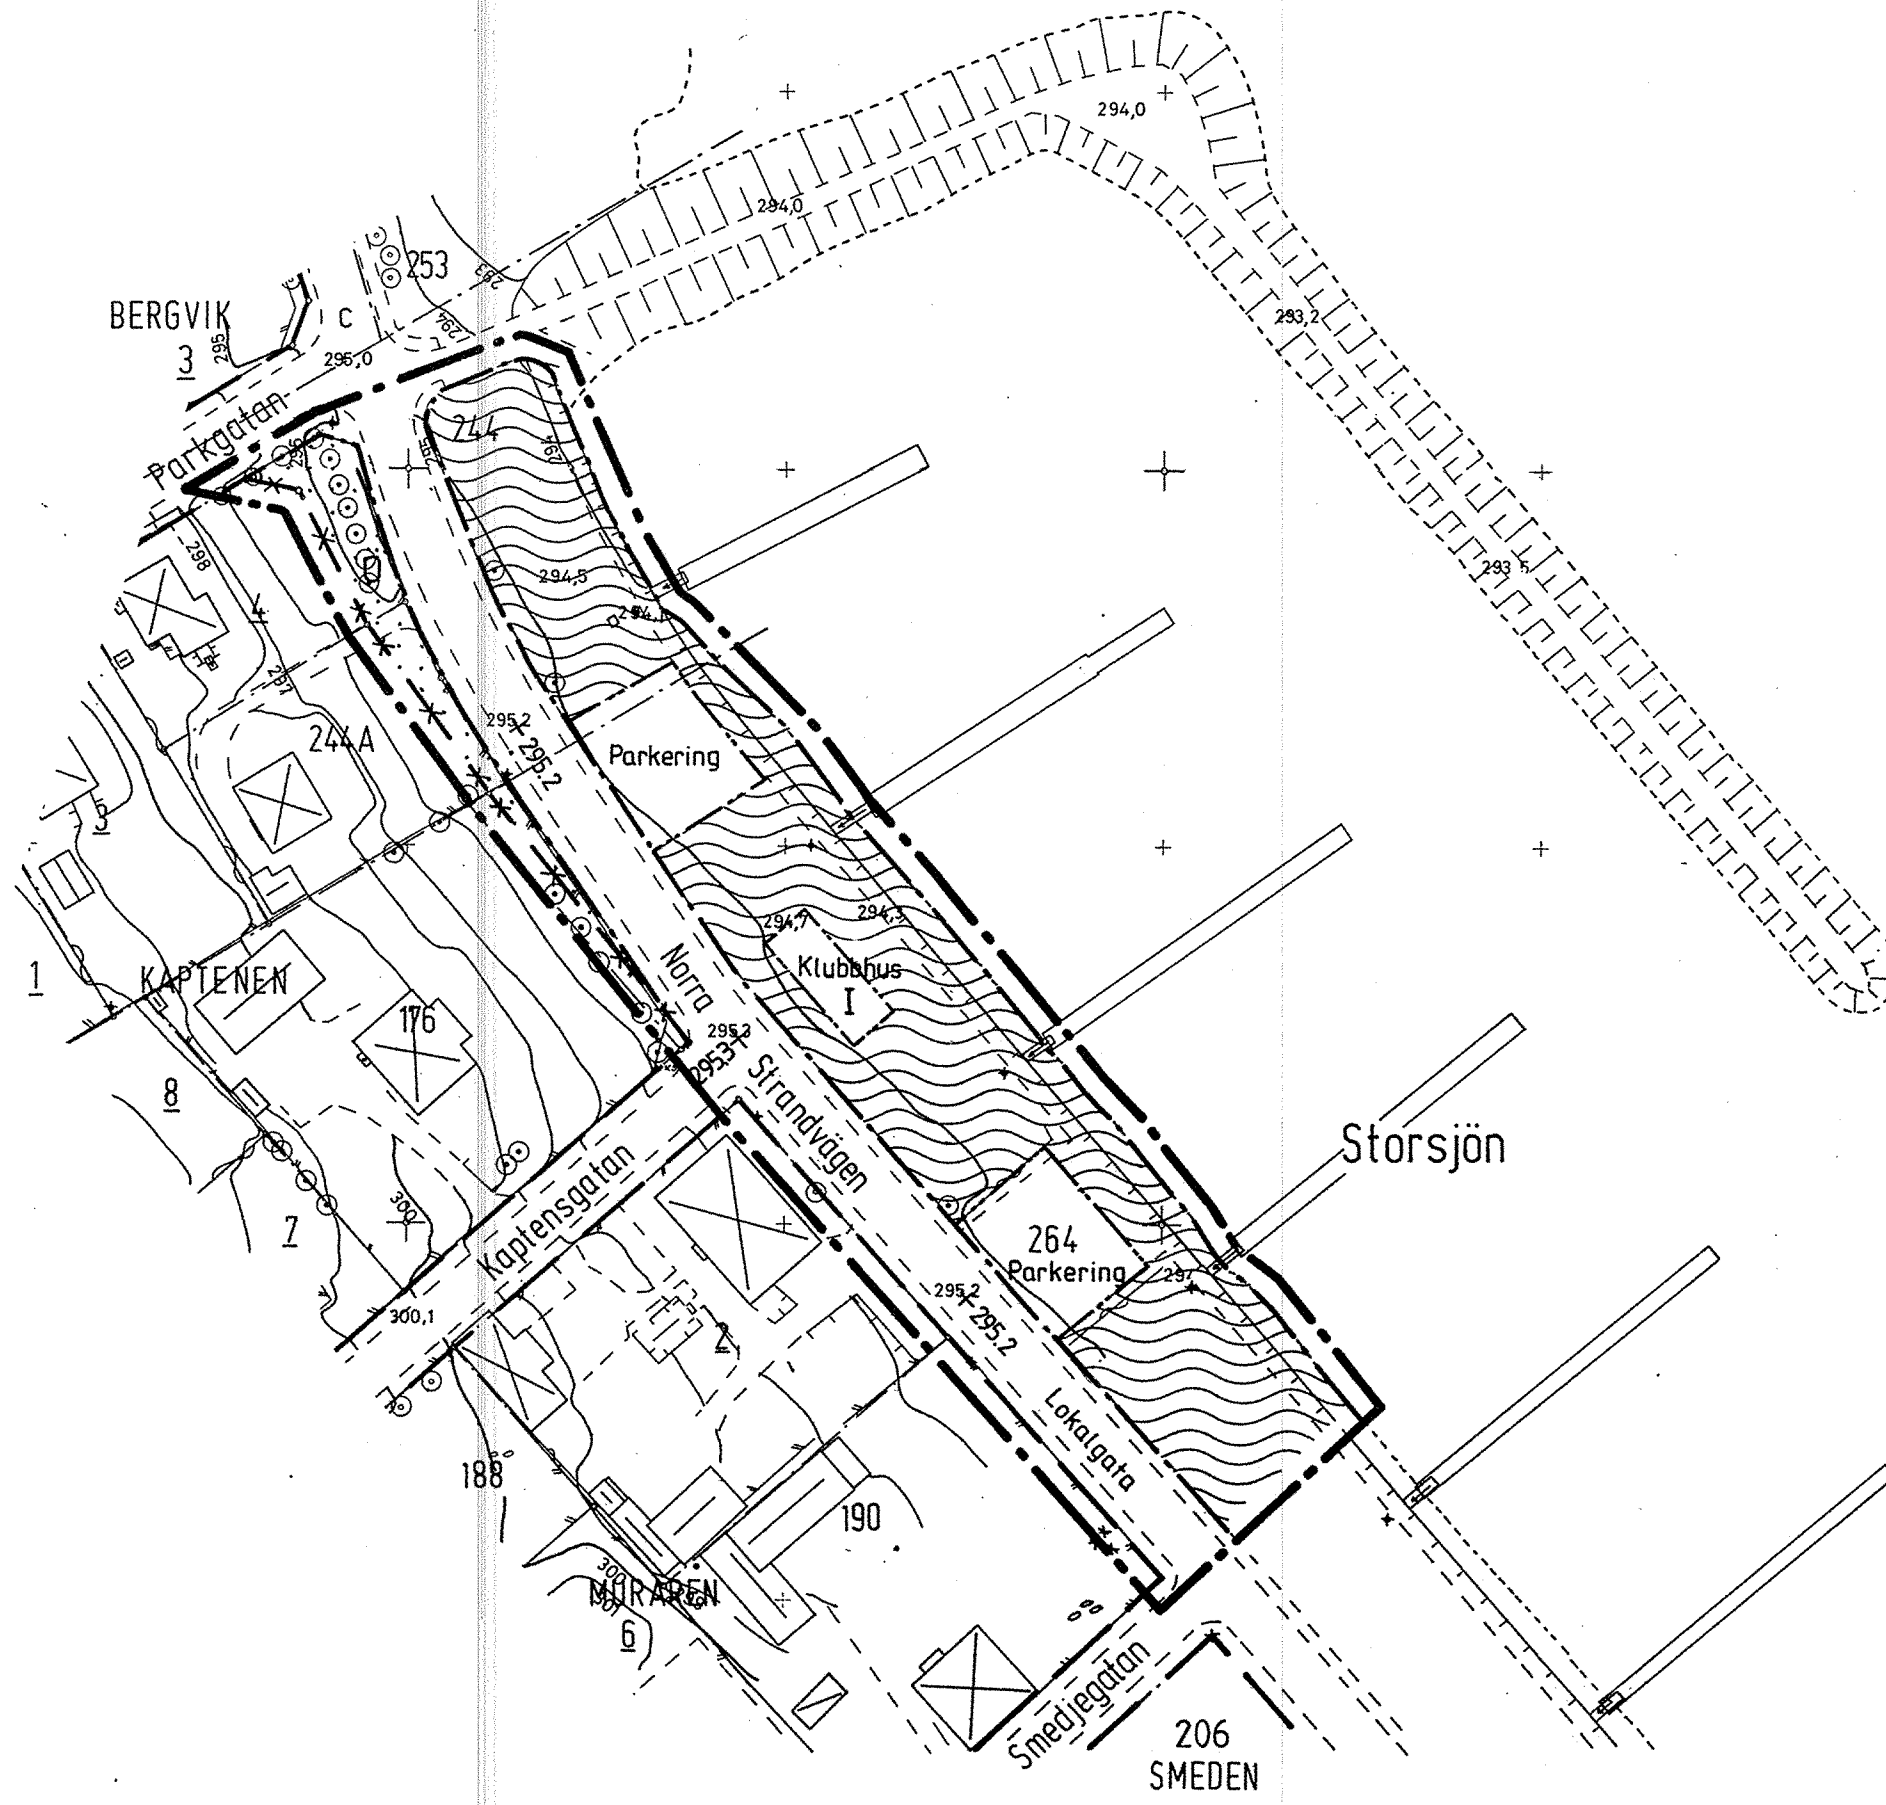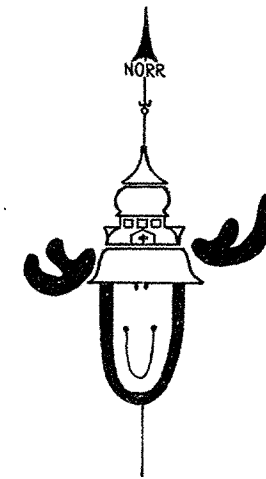

PLANBESTÄMMELSER

GRÄNSBETECKNINGAR

- · — · — Gräns 3 meter utanför planområdet
- - - - - Användningsgräns
- - - - - Gällande användningsgräns
- x - x - Utgående användningsgräns
- - - - - Egenskapsgräns

MARKANVÄNDNING Endast angiven användning är tillåten

Allmän plats

- ⊠ Gatumark, lokalgata
- ⊠ Parkmark

Kvartermark

- Bostäder

UTFORMNING AV ALLMÄN PLATS

- +0.0 Föreskriven höjd över nollplanet
- ⊠ Parkering Bilparkering
- ⊠ Klubbhus Båtklubbhus och förråd

BEGRÄNSNING AV MARKENS BEBYGGANDE

- ⊠ Marken får inte bebyggas

UTFORMNING

- I Högsta antal våningar

ADMINISTRATIVA BESTÄMMELSER

Genomförandetiden slutar 5 år efter det att planen vunnit laga kraft

Grundkarta upprättad 1987-11 genom utdrag ur stadsingenjörskontorets primärkartverk (L 236/87)

- Projektionssystem 2,5 gon W 1938
- Höjdsystem 1900
- Mätklass II
- Byggnader Karterade efter fasadlinjer
- Fastighetsredovisning 1987-12-08
- Detaljer ajour 1987-11

*Olof Rosenius*  
 Olof Rosenius  
 Stadsingenjör

Detaljplanen

Antagen av BN 16 februari 1988  
 Laga kraft 16 mars 1988  
 Aktbeteckning 2380-P 88/1

SKALA 1:1000

