


ILLUSTRATIONSKARTA

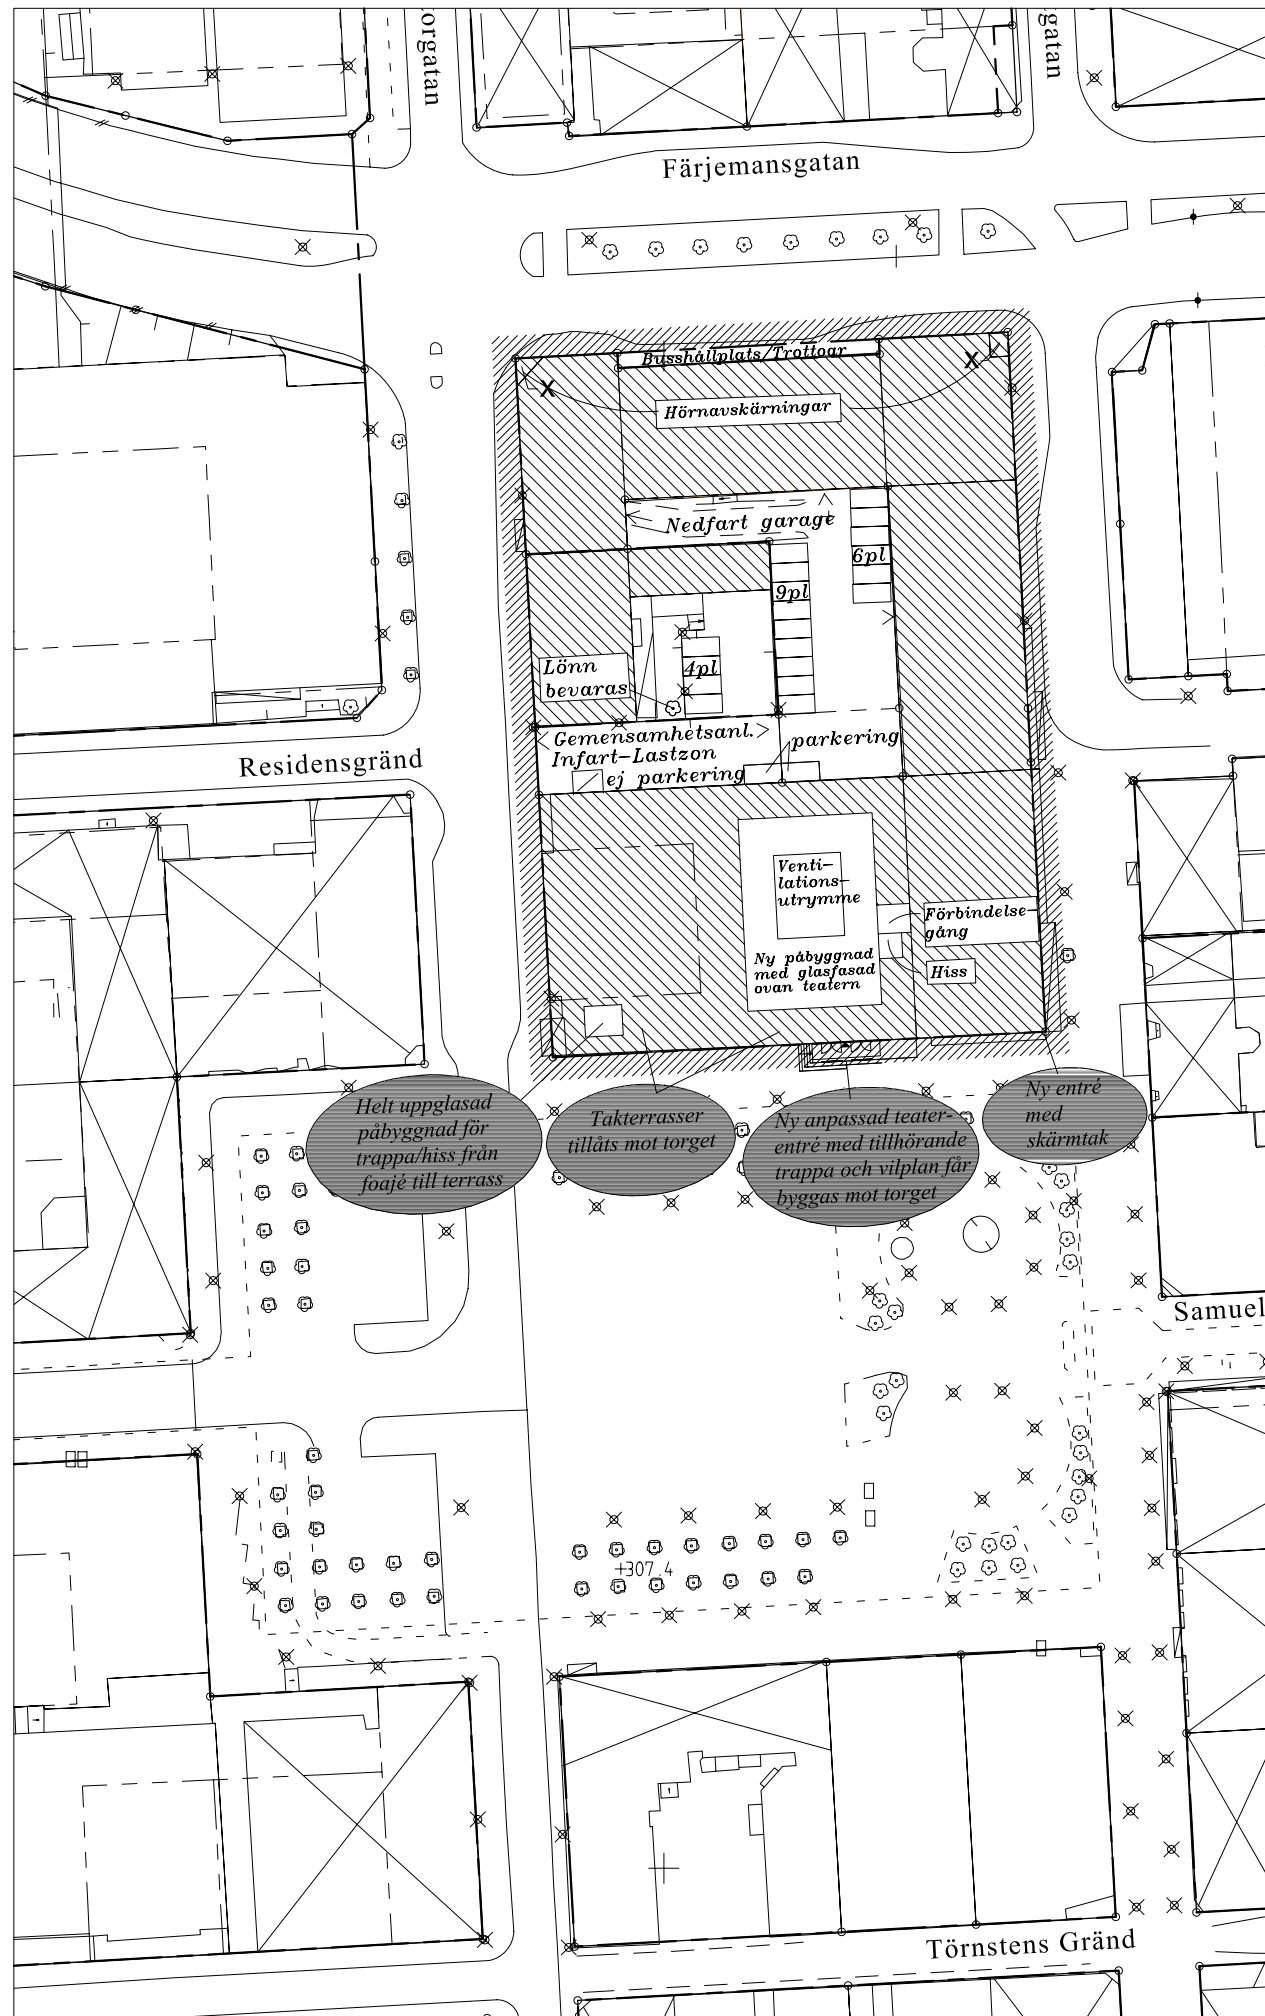

DETALJPLANEN
Antagen av MSN 2007-08-29 §227
Laga kraft 20 september 2007.
Aktbeteckning 2380K-P 2007/25

Tillhör miljö- och samhällsnämndens i Östersund beslut den 2007-08-29 §227 betygar:

Agneta Johansson
Miljö- och samhällsnämndens sekreterare


ANTAGANDEHANDLING

- Planhandlingen består av:
- Plankarta med planbestämmelser
 - Illustrationskarta
 - Planbeskrivning med bilaga 1, 2 och 3
 - Genomförandebeskrivning
 - Utlåtande

Dnr: 465/2006
Dnr Planmodul: P06/0013

ILLUSTRATION - FÖRKLARING

Befintlig byggnad

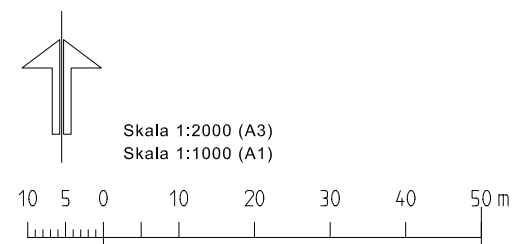

Detaljplan för
**PÅBYGGNAD AV
STORSJÖTEATERN**

Borgens 3 m fl
Östersunds kommun
Östersund den 30 maj 2007

Siv Reuterswärd
Stadsarkitekt

Ulla Rylander
Arkitekt LAR/MSA