

Fastighet: Karlslund 2:2 del av

Grundkarta upprättad genom utdrag ur
Samhällsbyggnadsförvaltningens primärkartverk

Koordinatsystem: SWEREF 99 14 15, RH 2000

Kvaliteten på fastighetsgränser och detaljer varierar inom
planområdet. Kvaliteten på respektive fastighetsgräns framgår
i den digitala kartan.

Fastighetsredovisning 2022-05-03
Detaljer ajour 2022-04-28

KARTBETECKNINGAR

Planområdesgräns (innerkant raster)
Användningsgräns
Användningsgräns ej fastställd
Bulleplanck, Stängselkrav
Ufartsförbud
Egenskapsgräns
Traktgräns
Fastighetsgräns
Traktnamn
Fastighetsbeteckning
Väg, Kantsten
Stig
Häck, Staket
Stenmur, Stödmur
Slänt
Strandlinje
Vattendrag, Bäck
Dike
Ågoslagsgräns
Lövs-, Barrskog, Lövs-, Barrträd
Berg i dagen, Åker, Äng, Kärr
Belysnings-, Elstolpe, Brunn
Bostads-, Uthus, Skärmtak, Övrigt
Ruhälspunkt
Höjdkurvor
Markhöjder, Nockhöjd
Gemensamhetsanläggning
Officialservitut, Ledningsrätt

BACKEN
2, 1:66

+317,7 Nh=+0,00
GA
Serv. Er



Grundkarta

Över
Karlslund 2:2 del av


Skala: 1:500 (A3)

ÖSTERSUNDS
KOMMUN
Upprättad 2022-05-03
Reviderad
Signatur JS

Redovisar befintliga förhållanden
och gällande Plangränser

Kart- och Lantmäterivardningen,
Östersunds kommun

Jimmie Svedberg, Mätningingenjör 2022.5137

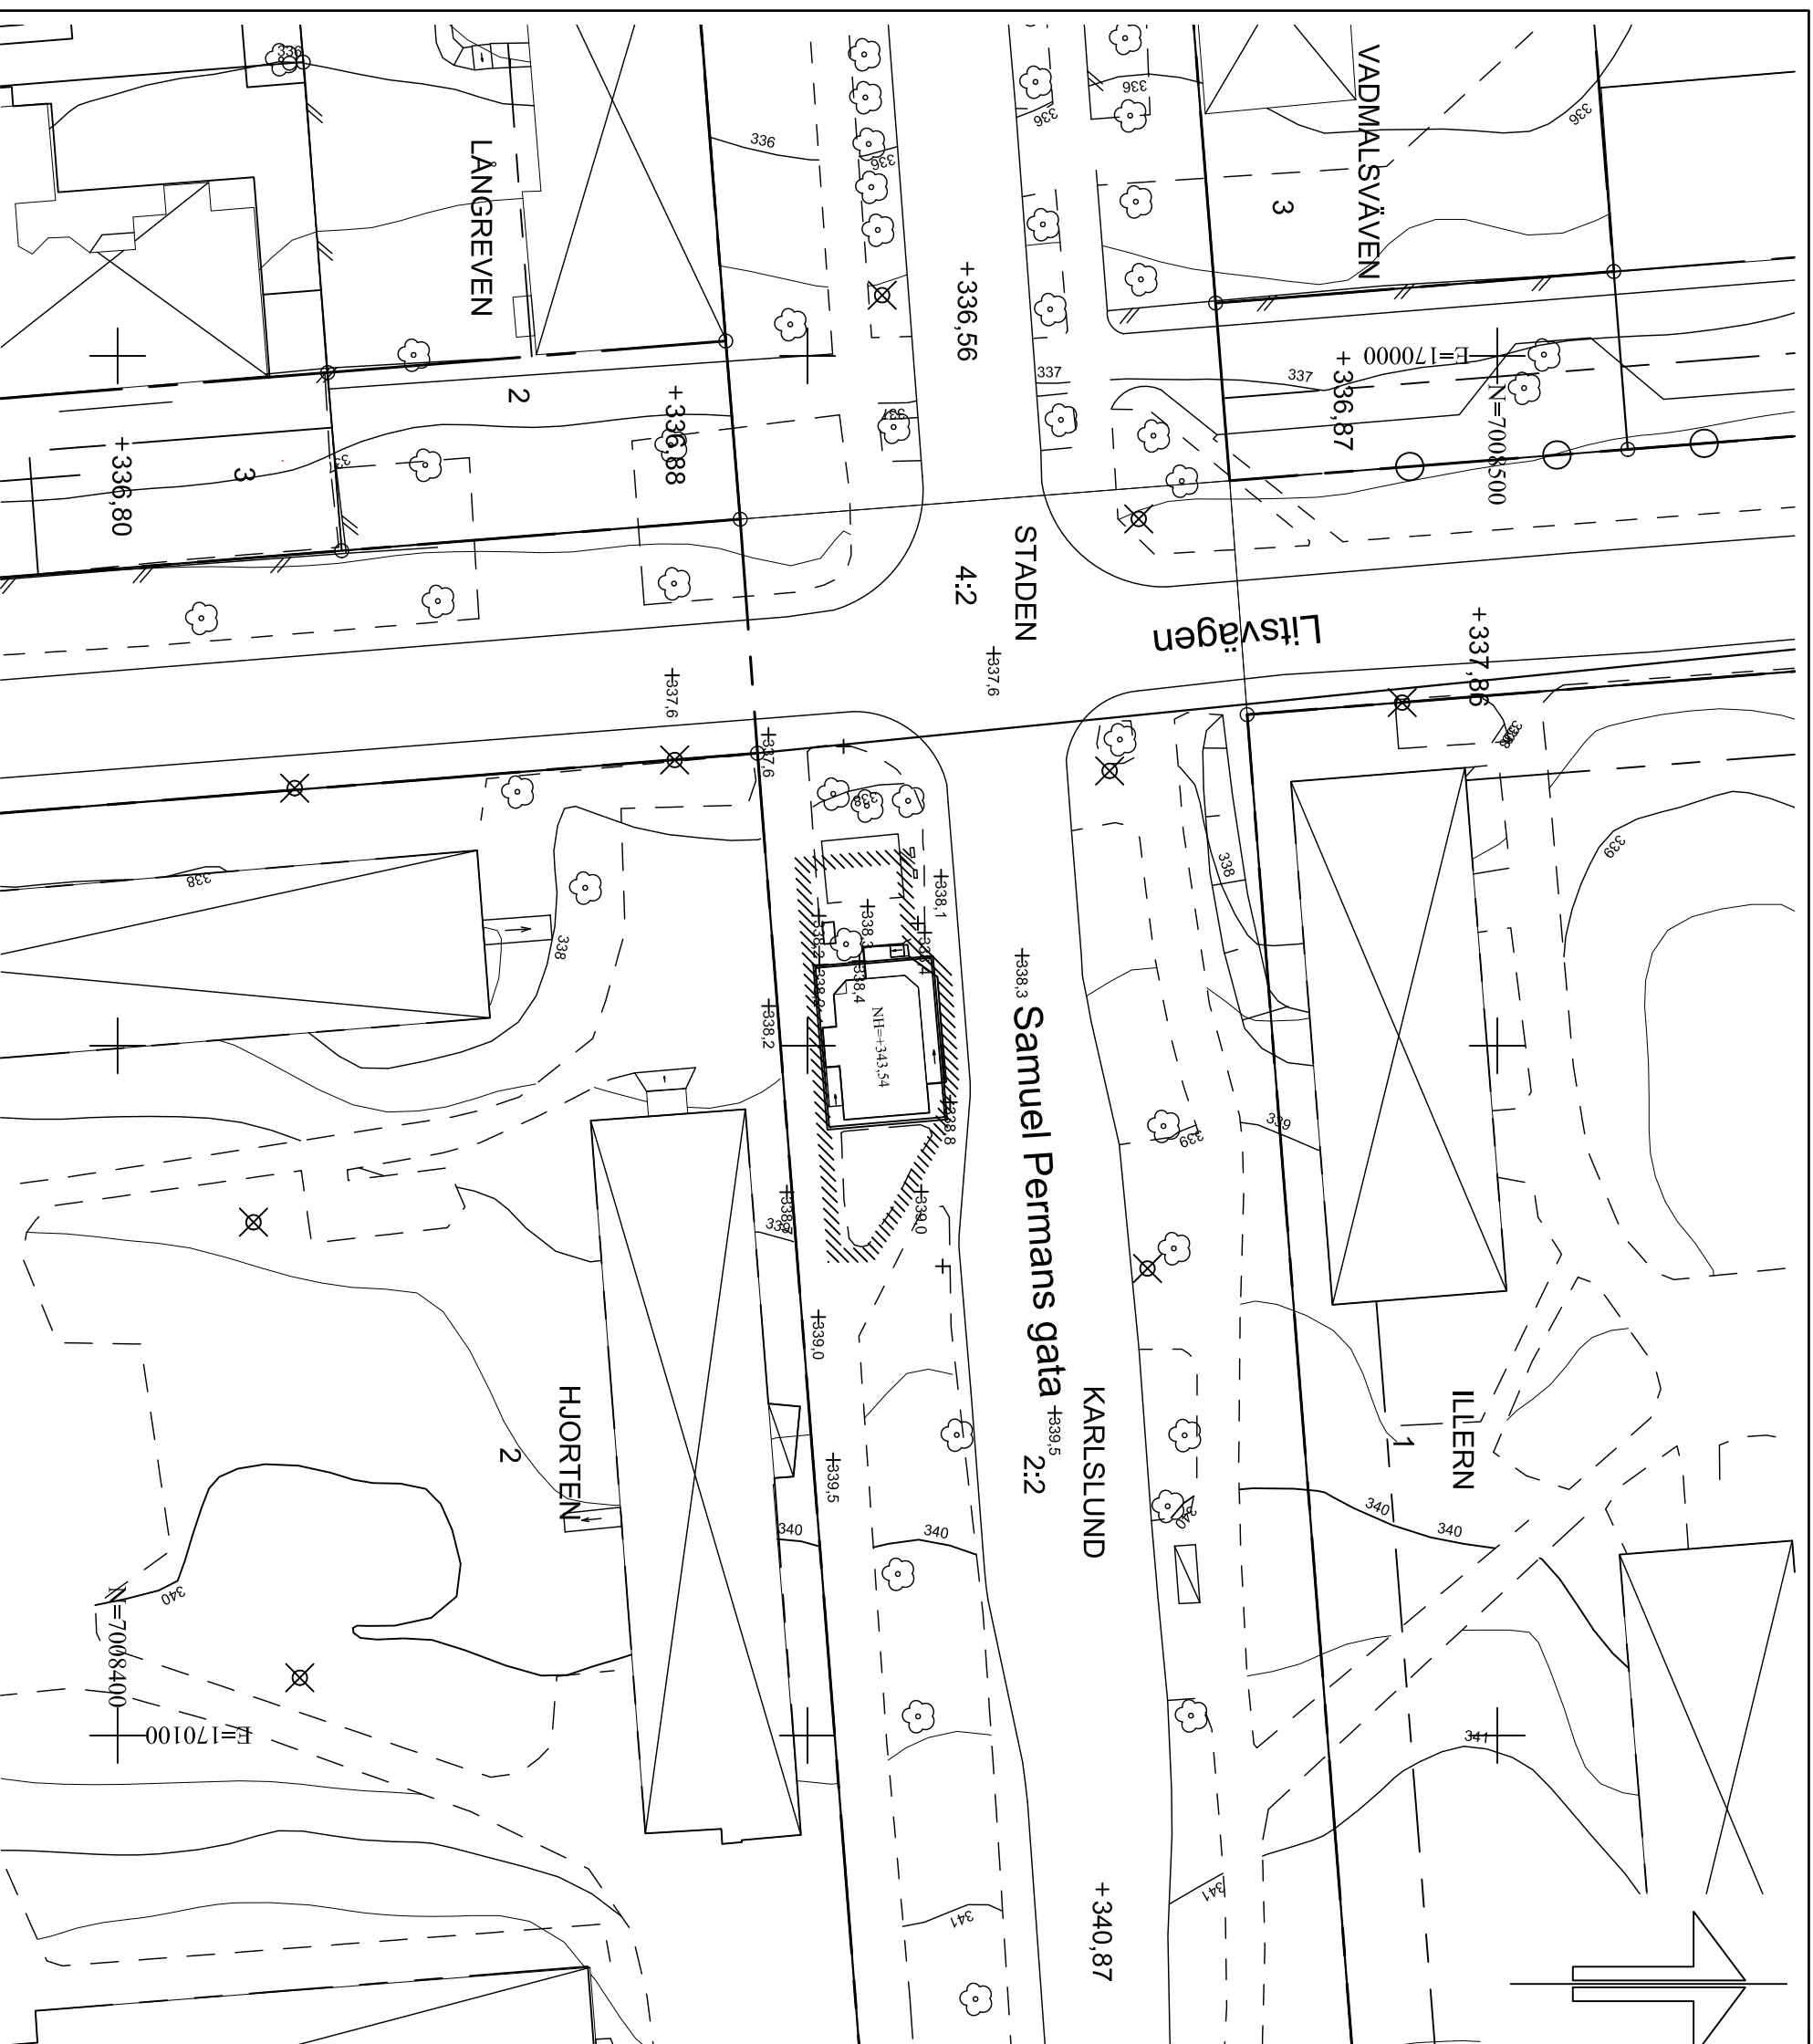

0 5 10 15 20 25 30 35 40 meter