


# ILLUSTRATIONSKARTA

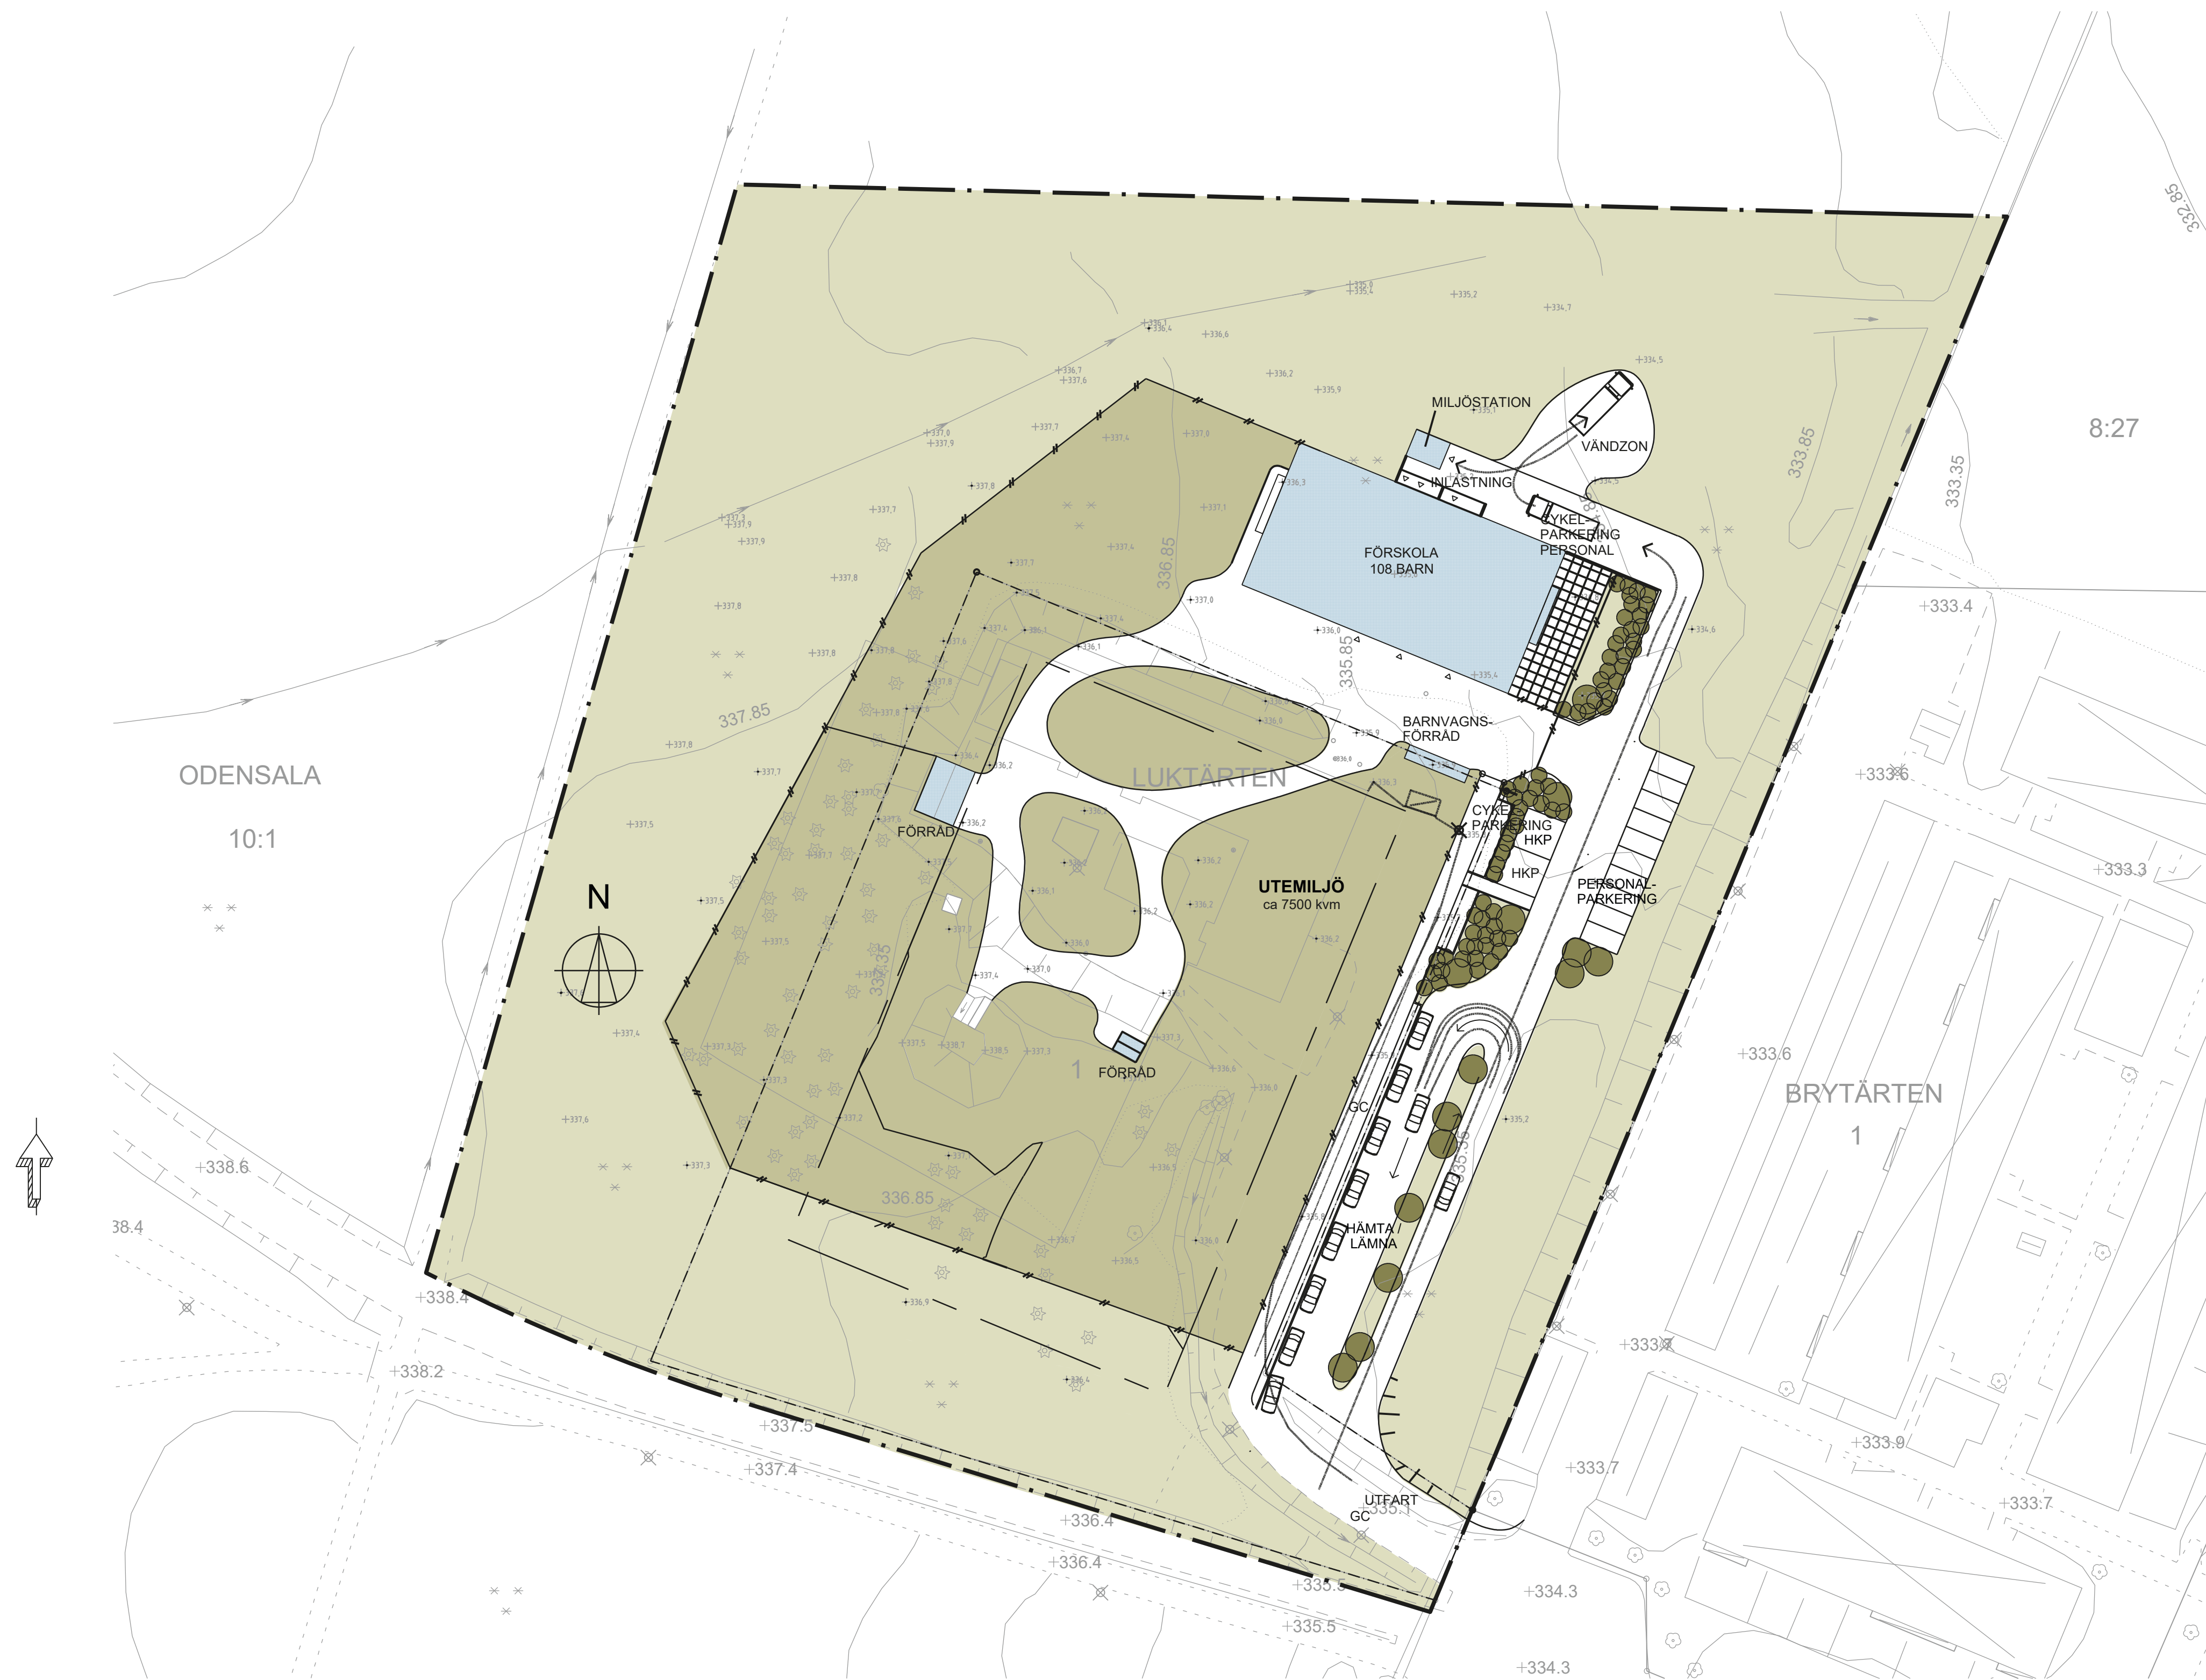

0 5 10 15 20 25 30 35 40 45 50 Meter

Skala: 1:500 Skala: 1:500 (A1), 1:1000 (A3)

Koordinatsystem i plan och höjd: Sweref 99 14 15 resp RH 2000

Tillhör miljö- och samhällsnämndens i Östersund beslut den 2021-05-26 § 100 intygat:  
Caroline Frankow Versvåg Miljö- och samhällsnämndens sekreterare

## ANTAGANDEHANDLING

Till handlingen hör: Plankarta Illustrationskarta Planbeskrivning Granskningsutlåtande	Fastighetsförteckning Grundkarta	Dnr 201/2019	Dnr ByggR P2019-26
--	-------------------------------------	--------------	--------------------

### Detaljplan för Luktärten 1 Förskola i Odensala

Östersunds kommun

Upprättad den 11 maj 2021

Maria Boberg  
Stadsarkitekt

Saga Walldén  
Planarkitekt

Beslutsdatum	Instans
2021-05-26	MSN
Laga kraft	
2021-09-28	
Aktbeteckning	
2380K-P2021/8	
Plannummer	
	604