



Tillhör byggnadsnämndens i Östersund beslut
den 18/8 1992, § 293, betygar:

Lars Göran Lindqvist
sekr. 6a

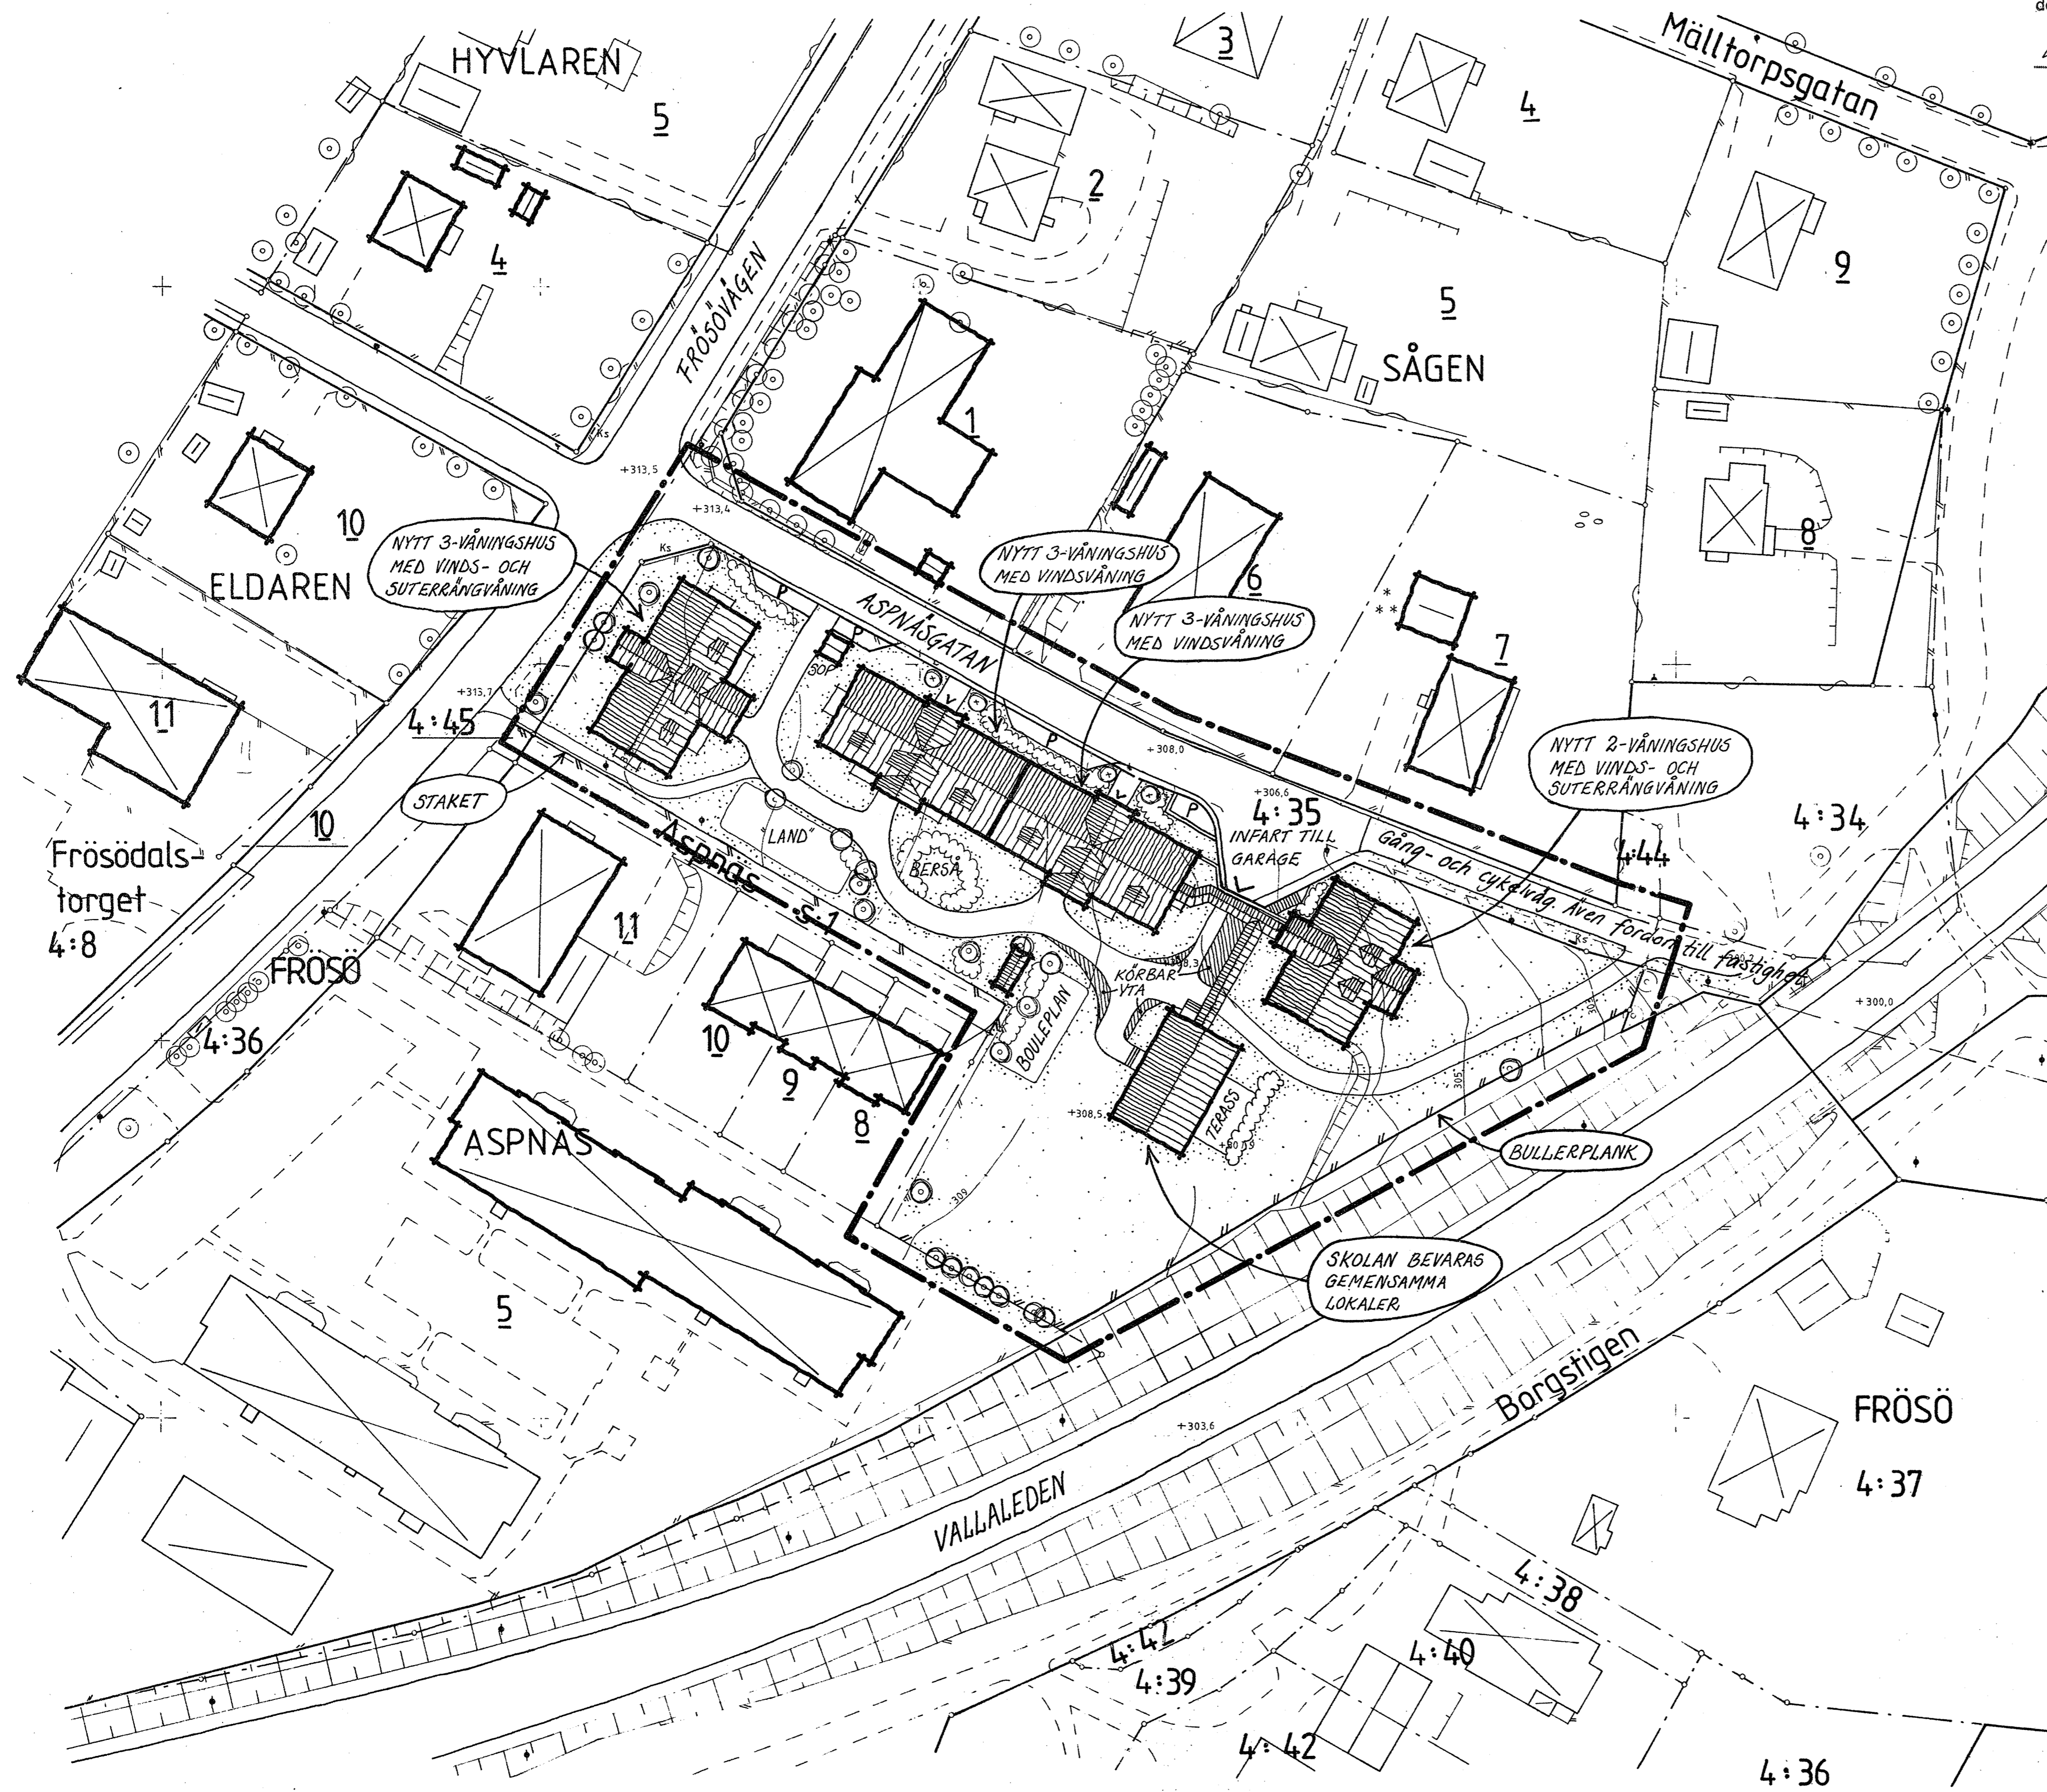


FFNS ÖSTERSUND 92-02-03 / LK
Reviderad 92-05-26 / CL

PERSPEKTIV FRÅN VALLALEDEN

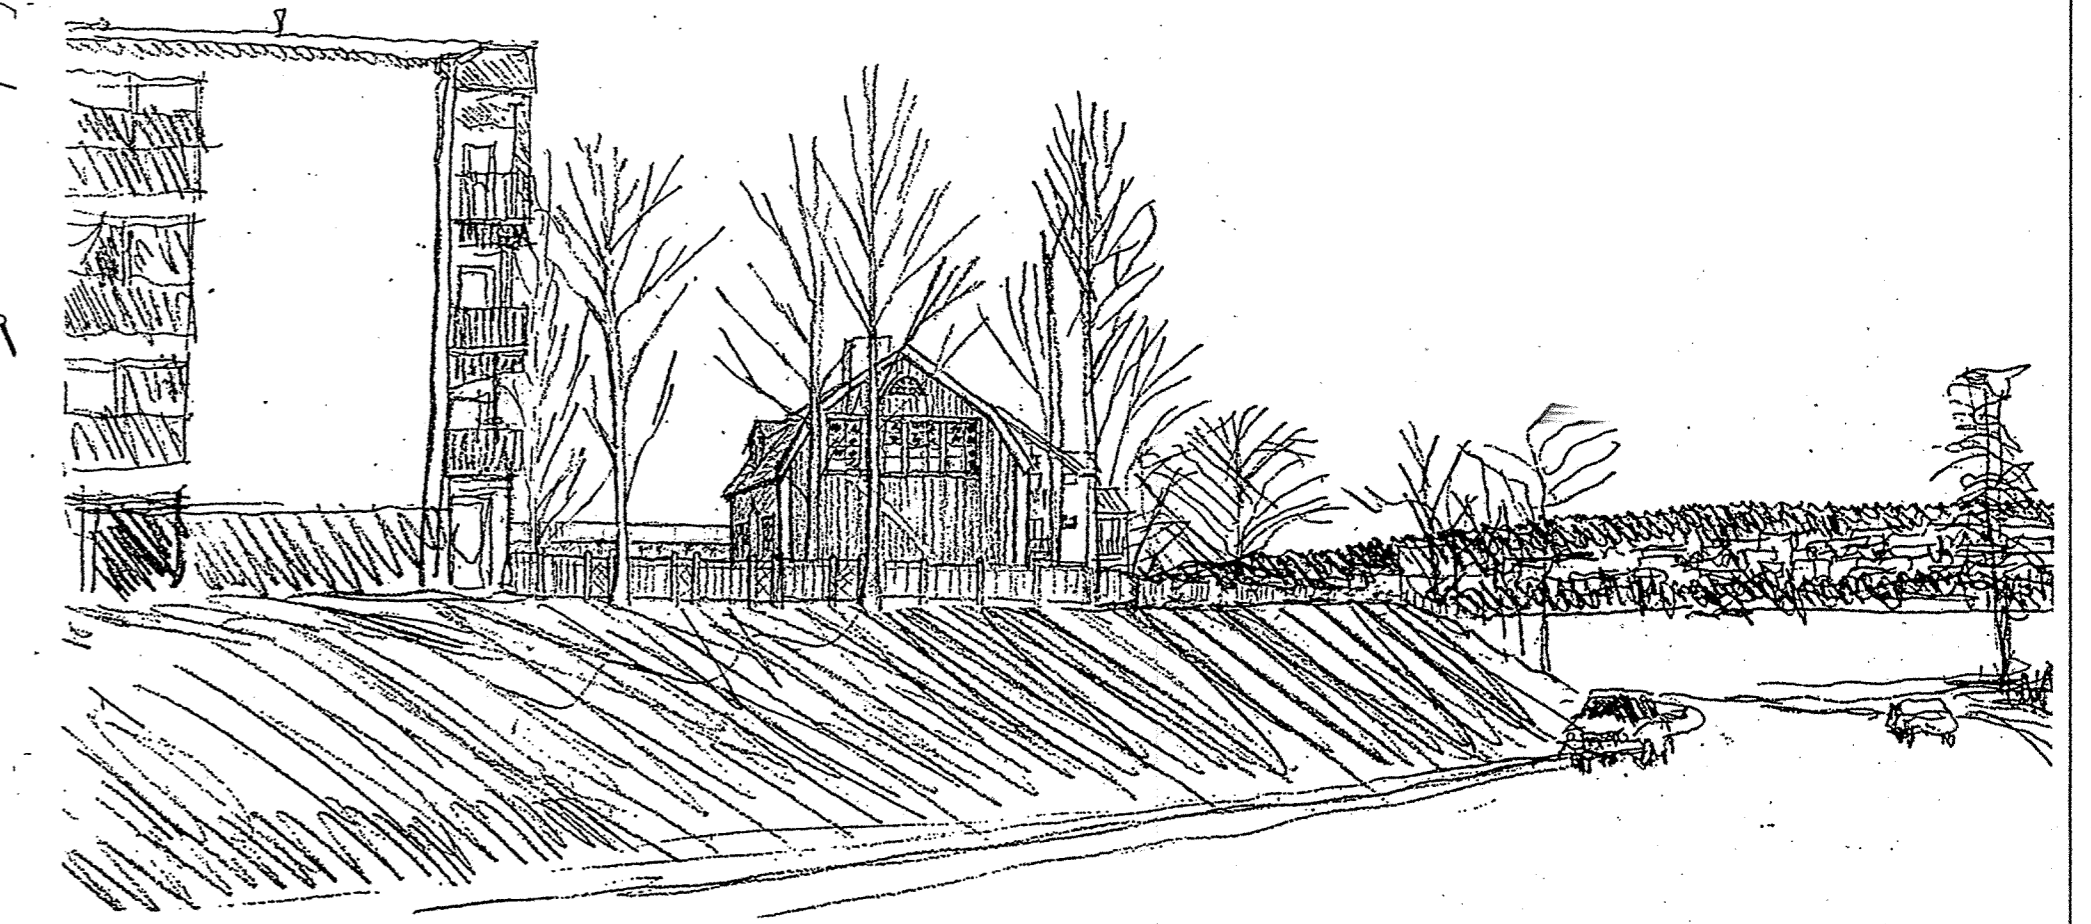

FFNS ÖSTERSUND 92-02-03 / LK
Reviderad 92-05-26 / CL

PERSPEKTIV FRÅN VALLALEDEN

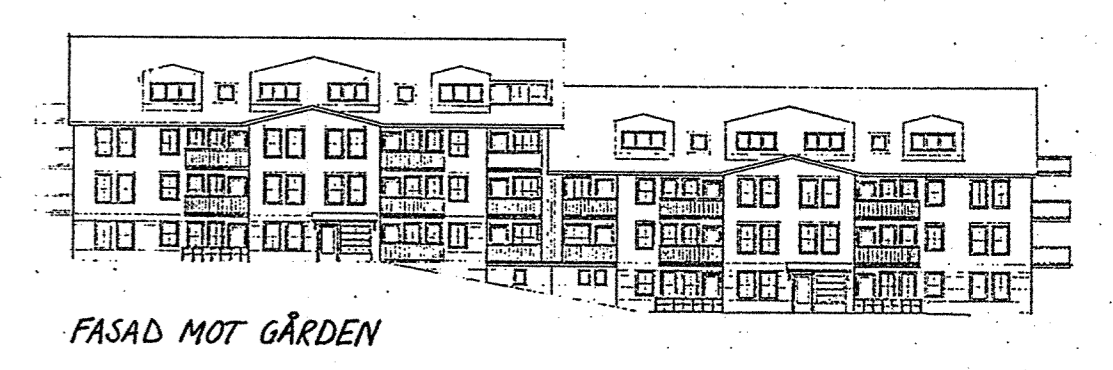

FASAD MOT GÅRDEN


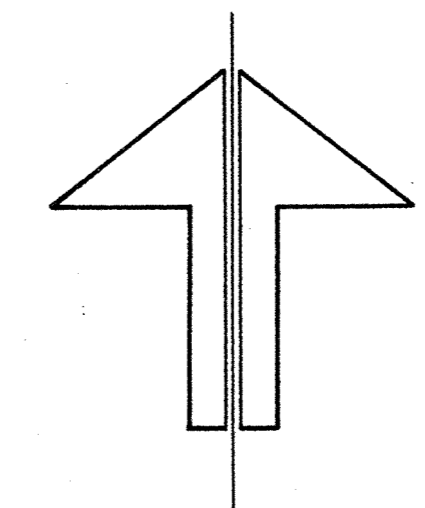



ILLUSTRATION
till detaljplan för del av
Kv ASPNÄS, FRÖSÖN,
ÖSTERSUNDS KOMMUN

Östersund den 26 maj 1992

Siv Reuterswärd
Siv Reuterswärd
Cajsa Lindström
Cajsa Lindström

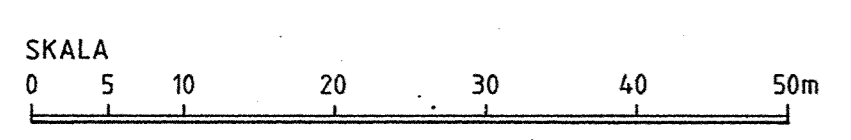

DETALJPLANEN
Antagen av BN...18 augusti 1992...
Laga kraft...15 september 1992...
Aktbeteckning...2380K...P92/72...

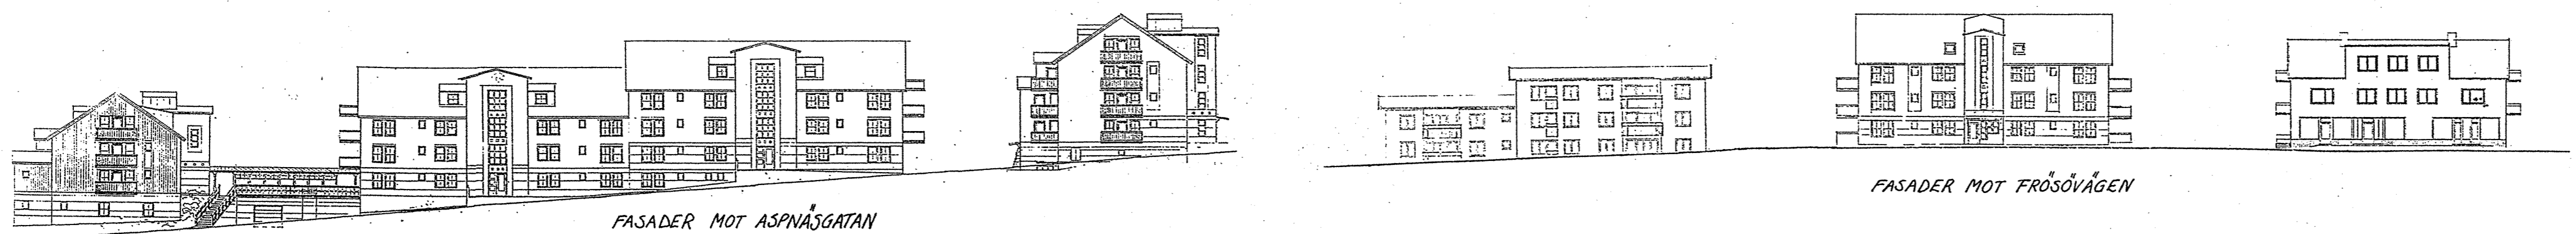

FASADER MOT ASPNÄSGATAN

FASADER MOT FRÖSÖVÄGEN