


# ILLUSTRATIONSKARTA

Illustrationskartan visar endast ett exempel på hur området kan utformas

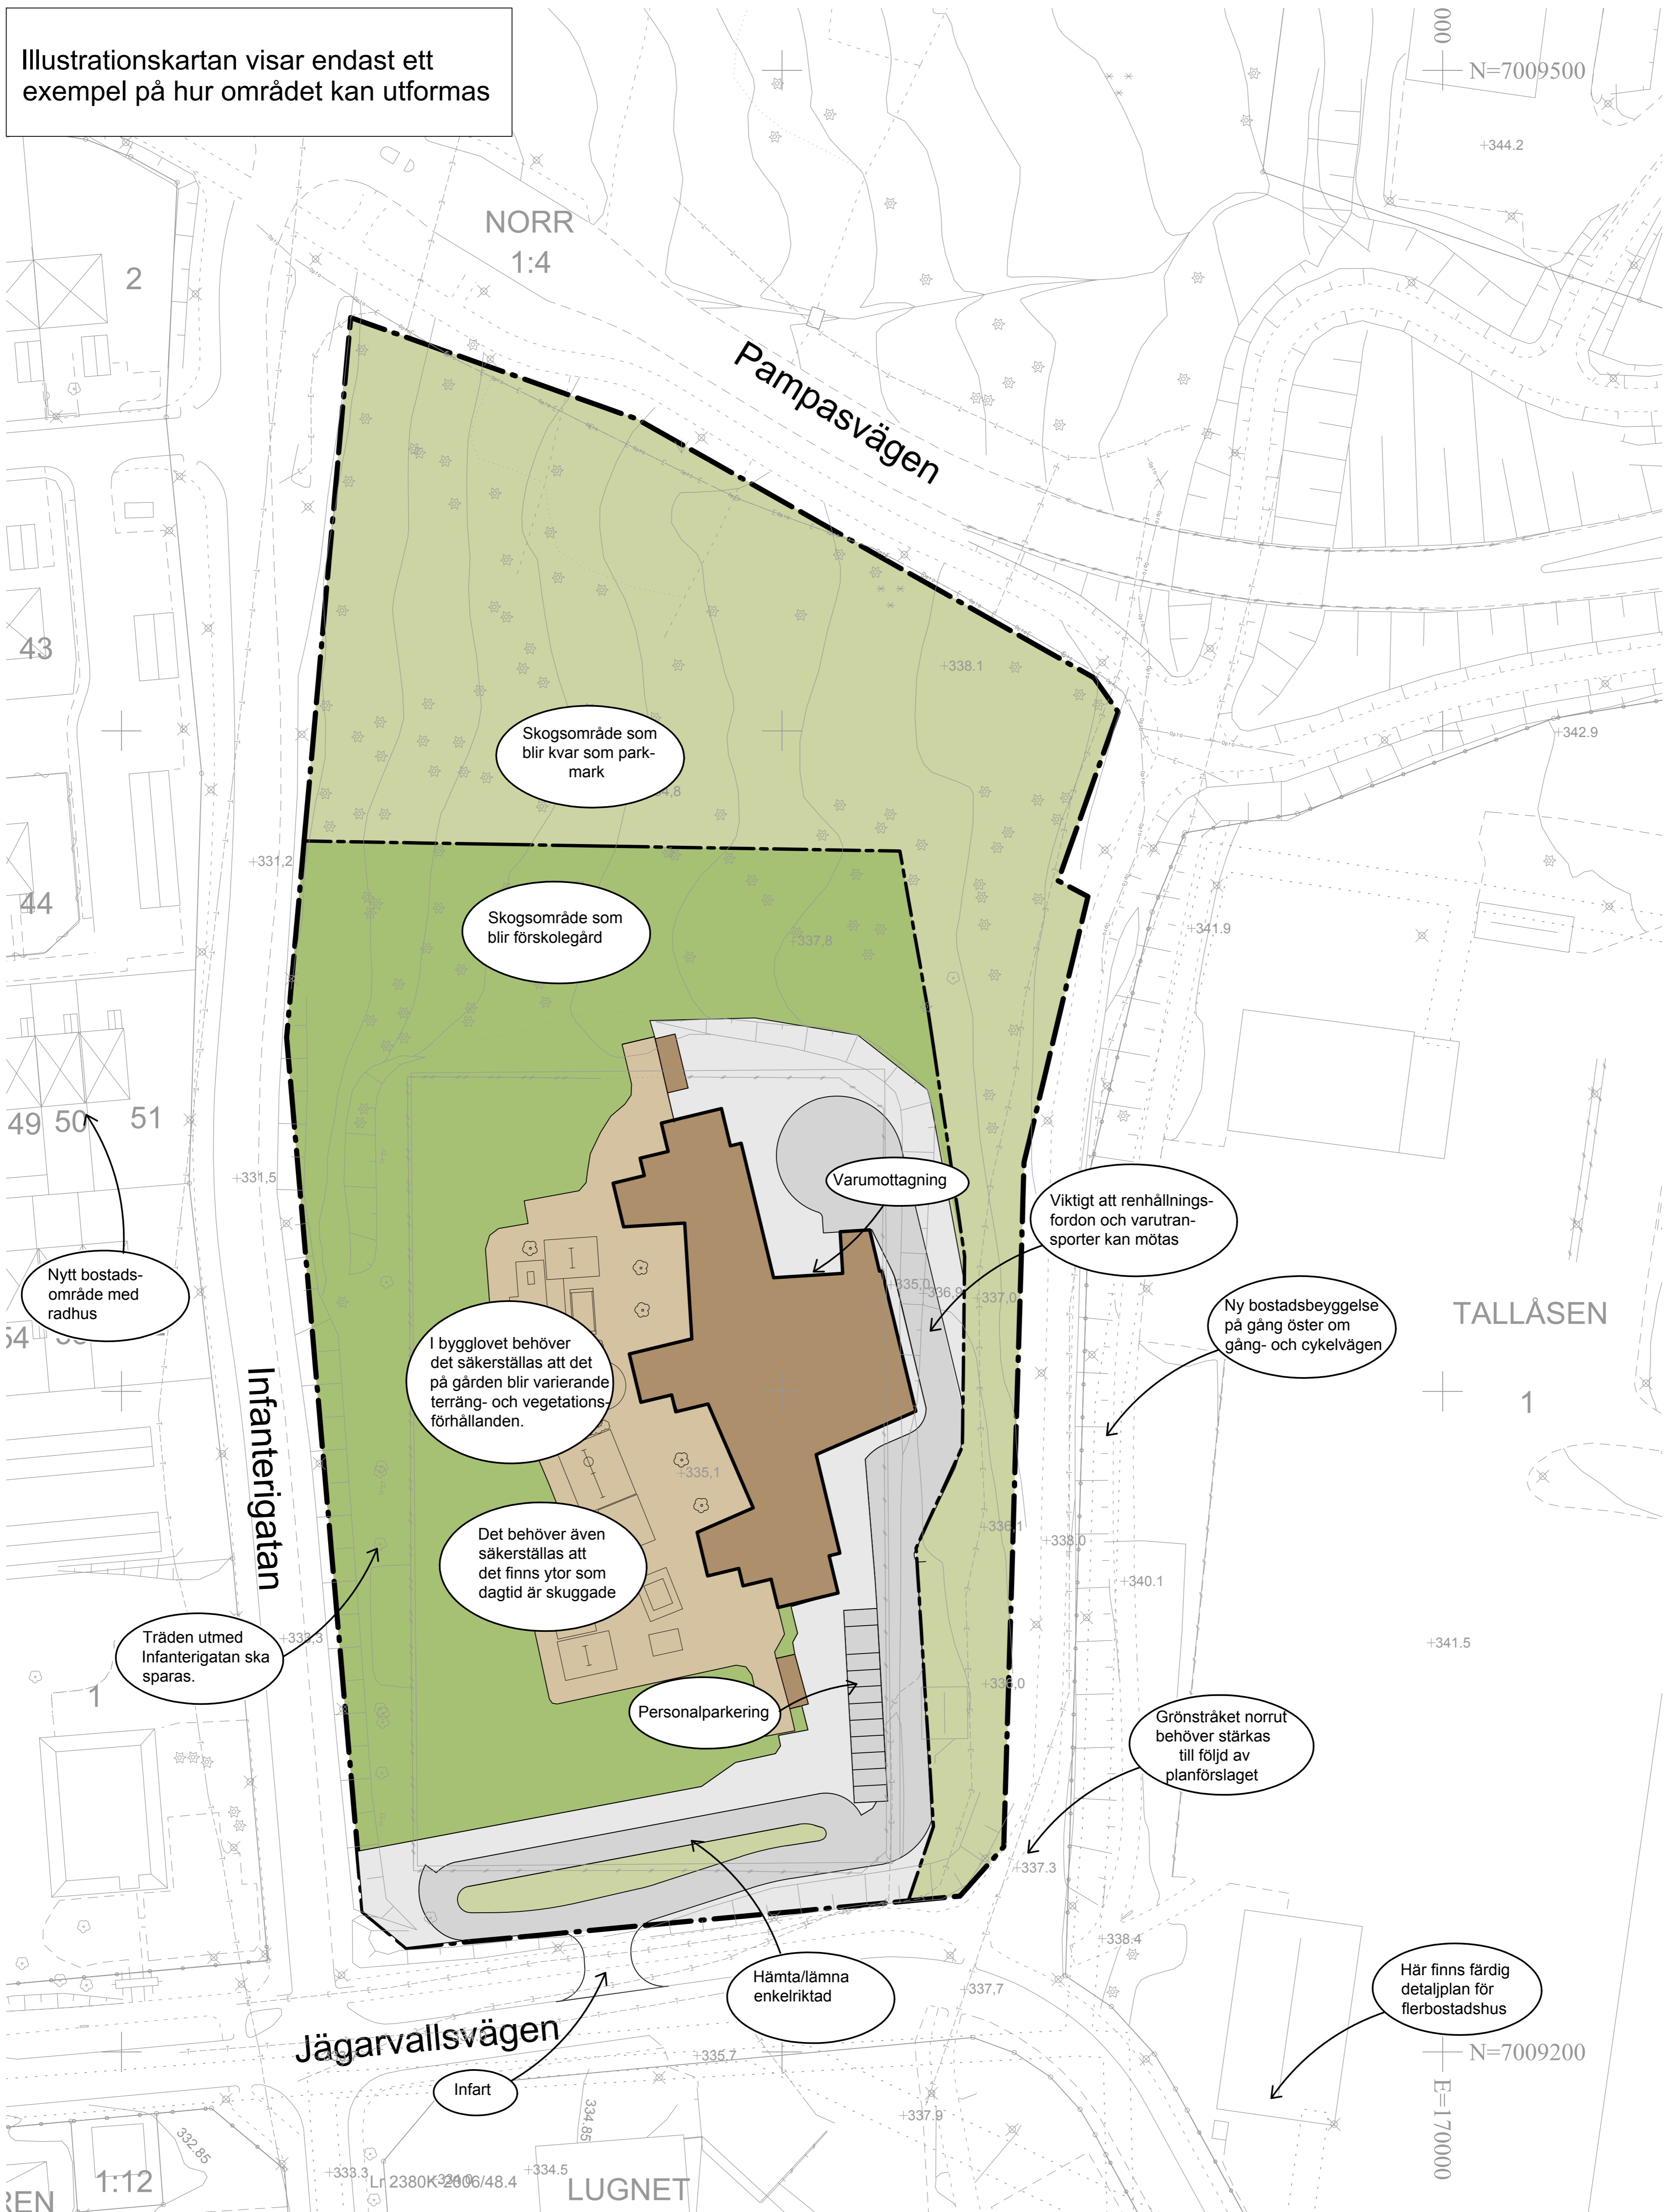

Skala: 1:500 (A1), 1:1000 (A3)  
 Koordinatsystem i plan och höjd: Sweref 99 14 15 resp RH 2000

## TECKENFÖRKLARING

- Ny byggnad
- Förskolegård med växtlighet (gräs, träd, varierad terräng)
- Lekinstallationer
- Asfalterad yta
- Övrig yta förskolegård
- Park

Lagsifftning: PBL 2010:900 uppdaterad till och med 2015:235

Tillhör miljö- och samhälls nämndens i Östersund beslut den 2016-12-14 §333 intygar:

Agneta Johansson  
 Miljö- och samhälls nämndens sekreterare

**ANTAGANDEHANDLING** Dnr Adh 1574/2015 Dnr Planmodul P2015-33

Till handlingen hör:  
 Plankarta  
 Illustrationskarta  
 Planbeskrivning  
 Granskningsutlåtande

Detaljplan för del av Norr 1:4  
**Förskola på Jägarvallen**  
 Östersunds kommun

Upprättad den 2 november 2016

Maria Boberg  
 Stadsarkitekt

Beslutsdatum	Instans
2016-12-14	MSN
2017-02-20	
Aktbeteckning 2380K-P2017/3	
Plannummer	