


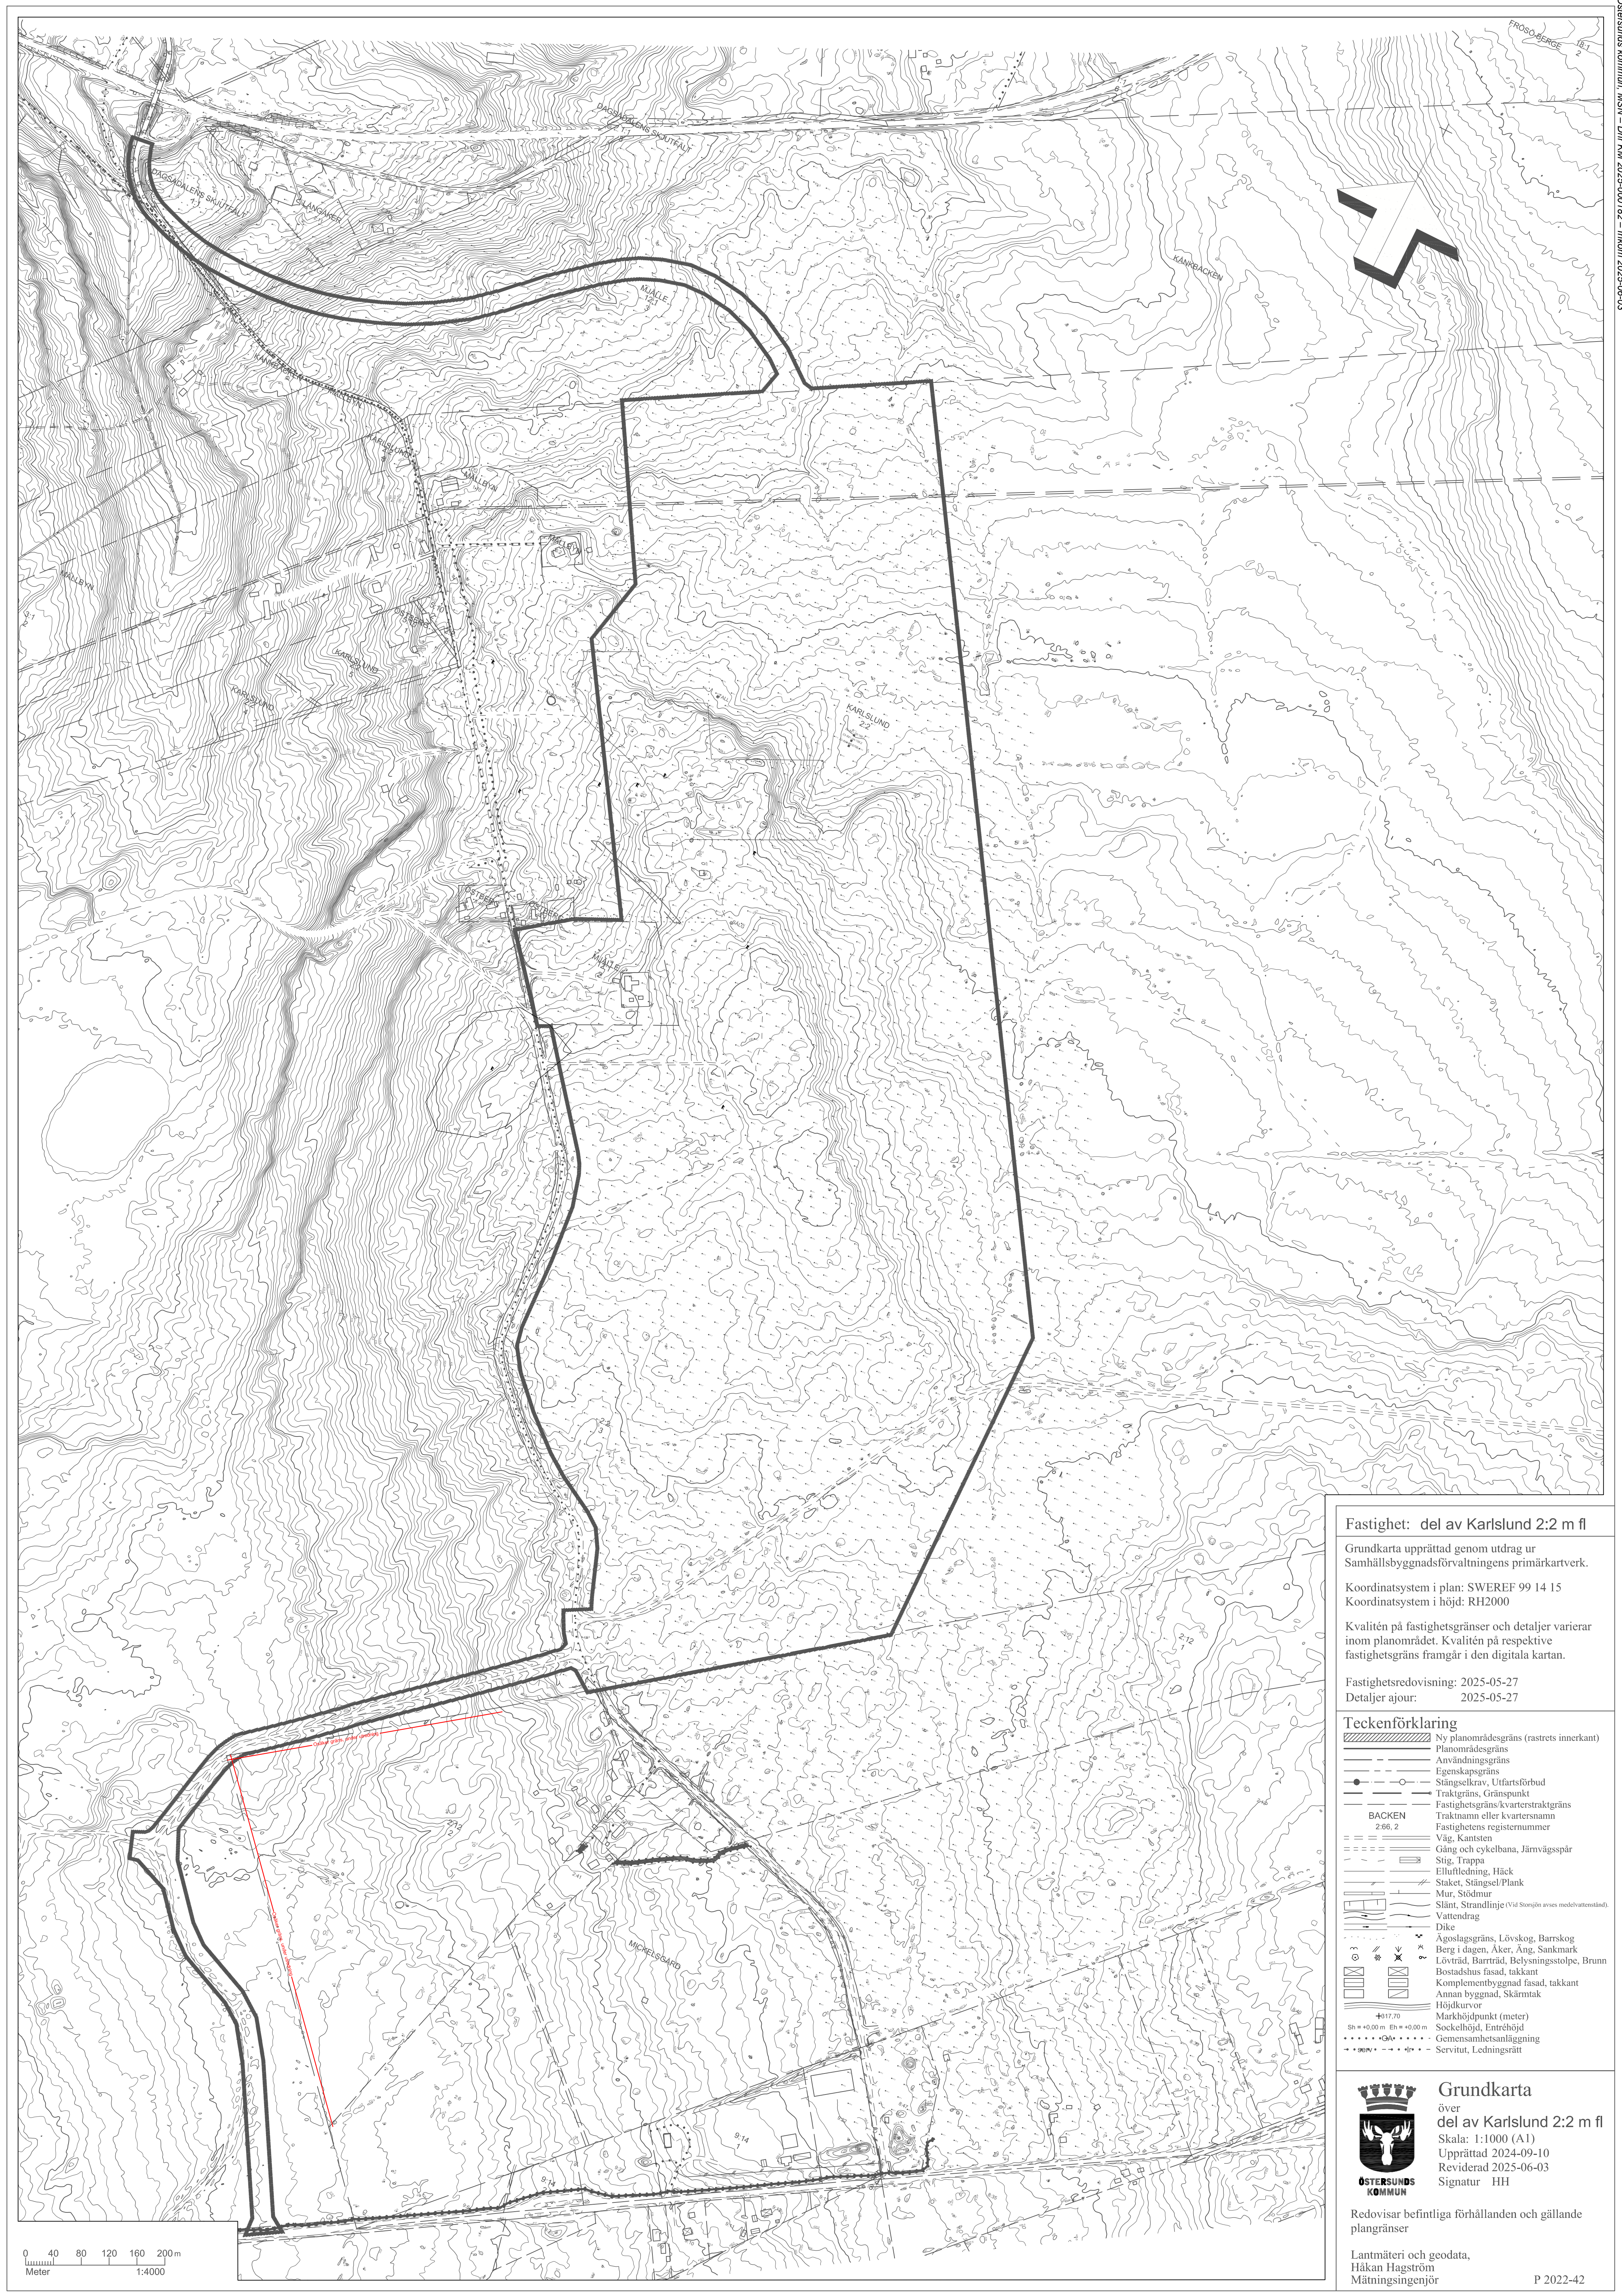

Fastighet: del av Karlslund 2:2 m fl

Grundkarta upprättad genom utdrag ur
Samhällsbyggnadsförvaltningens primärkartverk.

Koordinatsystem i plan: SWEREF 99 14 15
Koordinatsystem i höjd: RH2000

Kvalitén på fastighetsgränser och detaljer varierar
inom planområdet. Kvalitén på respektive
fastighetsgräns framgår i den digitala kartan.

Fastighetsredovisning: 2025-05-27
Detaljer ajour: 2025-05-27

Teckenförklaring

- Ny planområdesgräns (rastrets innerkant)
- Planområdesgräns
- Användningsgräns
- Egenskapsgräns
- Stängselkrav, Utfartsförbud
- Traktgräns, Gränspunkt
- Fastighetsgräns/kvarterstraktgräns
- Traktnamn eller kvartersnamn
- Fastighetens registreringsnummer
- BACKEN
2:66,2
- Väg, Kansten
- Gång och cykelbana, Järnvägsspår
- Stig, Trappa
- Elluftledning, Häck
- Staket, Stängsel/Plank
- Mur, Stödmur
- Slätt, Strändlinje (Vid Storsjön avses medelvattenstånd)
- Vattendrag
- Dike
- Agoslagsgräns, Lövskog, Barrskog
- Berg i dagen, Åker, Äng, Sankmark
- Lövträd, Barrträd, Belysningsstolpe, Brunn
- Bostadshus fasad, takkant
- Komplementbyggnad fasad, takkant
- Annan byggnad, Skärmtak
- Höjdhöjdpunkt (meter)
- Markhöjdpunkt (meter)
- Sh = +0,00 m Eh = +0,00 m
- SOA
- Gemensamhetsanläggning
- Servitut, Ledningsrätt



Grundkarta
över
del av Karlslund 2:2 m fl
Skala: 1:1000 (A1)
Upprättad 2024-09-10
Reviderad 2025-06-03
Signatur HH

Redovisar befintliga förhållanden och gällande
plangränser

Lantmäteri och geodata,
Håkan Hagström
Mättningsingenjör

P 2022-42