


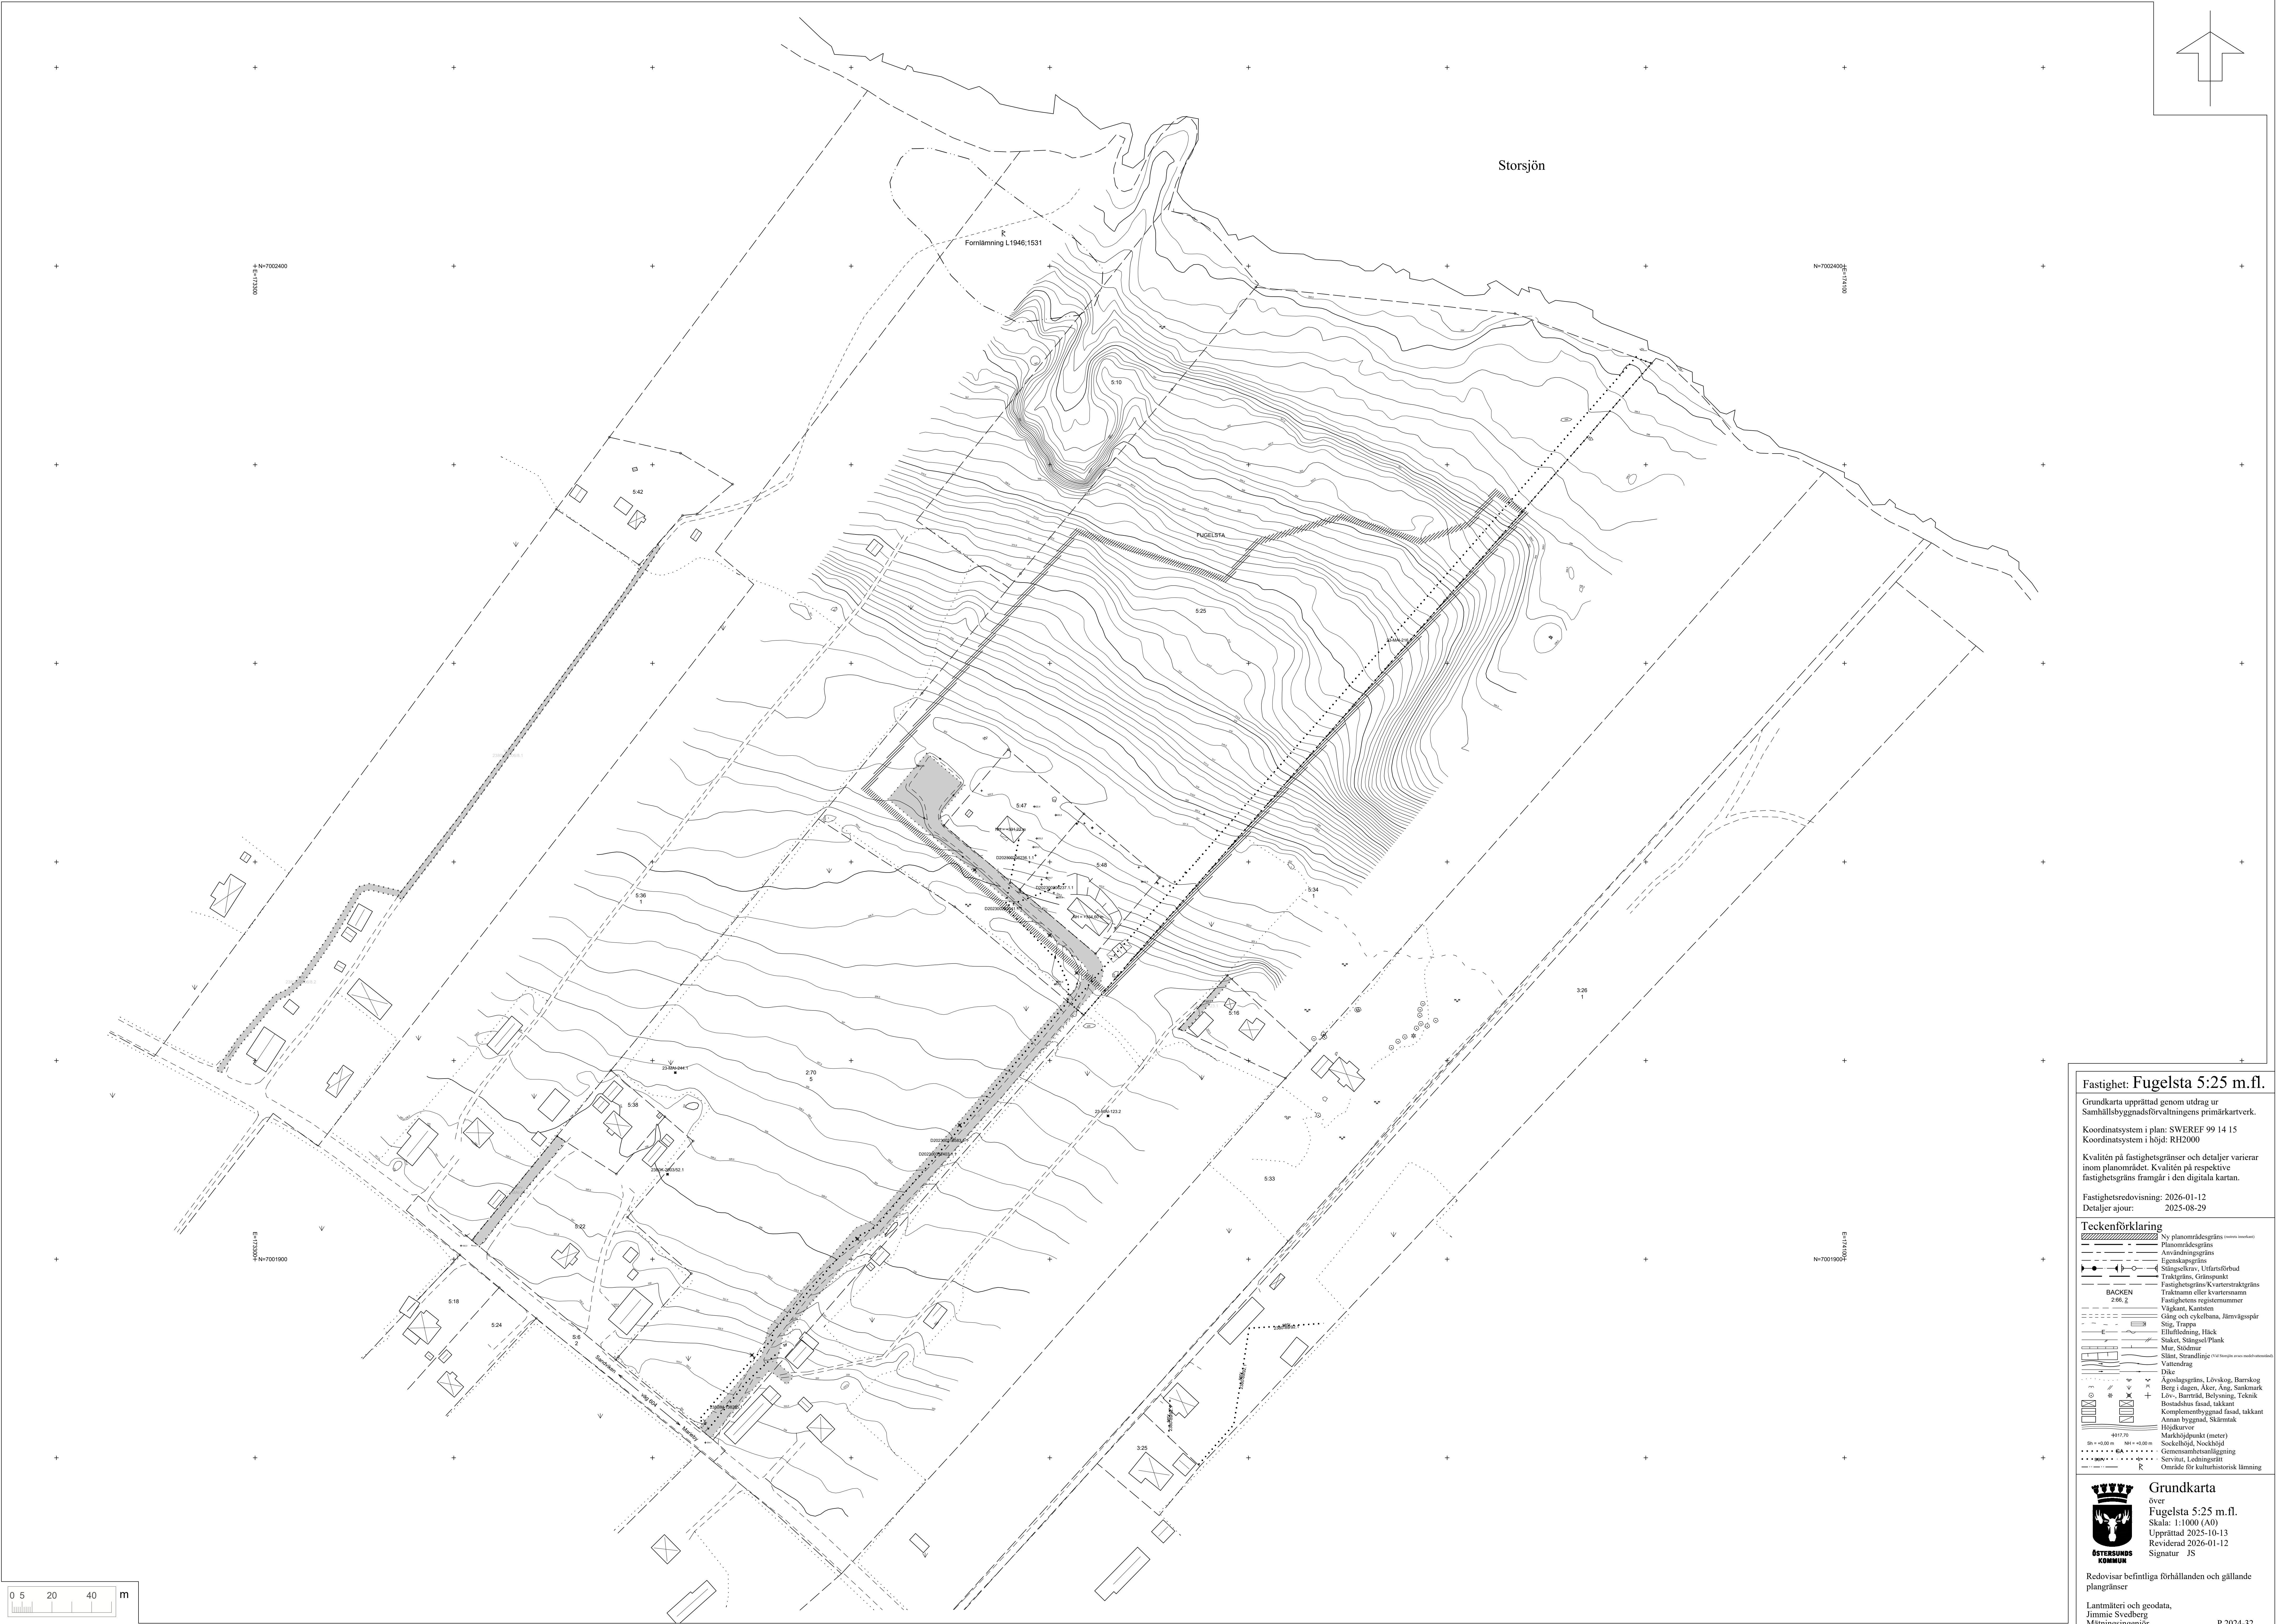

Fastighet: Fugelsta 5:25 m.fl.

Grundkarta upprättad genom utdrag ur
Samhällsbyggnadsförvaltningens primärkartverk.

Koordinatsystem i plan: SWEREF 99 14 15
Koordinatsystem i höjd: RH2000

Kvaliteten på fastighetsgränser och detaljer varierar
inom planområdet. Kvaliteten på respektive
fastighetsgräns framgår i den digitala kartan.

Fastighetsredovisning: 2026-01-12
Detaljer ajour: 2025-08-29

Teckenförklaring

	Ny planområdesgräns (svart streckad)
	Planområdesgräns
	Ämändningsgräns
	Egenskapsgräns
	Stängsel, Ulfartstred
	Traktgräns, Gränspunkt
	Traktsgräns, Kvarterstraktsgräns
	Traktsgräns, Kvarterstraktsgräns
	Fastighetsregisternummer
	Vägkant, Kantsten
	Gång och cykelbana, Järnvägssepar
	Stig, Trappa
	Ellinfilthöjning, Höck
	Staket, Stängsel/Plank
	Mur, Södmur
	Slätt, Strandlinje, (1:50000 och 1:25000)
	Vattendrag
	Dike
	Ägaregräns, Lövskog, Barrskog
	Berg i dagen, Åker, Ang, Sankmark
	Löv-, Barrskog, Belysning, Teknik
	Bostadens fasad, takkant
	Komplexbyggnad fasad, takkant
	Annan byggnad, Skärmar
	Höjdkurvor
	Markhöjdpunkt (meter)
	Sockelhöjd, Nockhöjd
	Gemensamt anläggning
	Servitut, Ledningssträta
	Område för kulturhistorisk lämning

Grundkarta
över
Fugelsta 5:25 m.fl.
Skala: 1:1000 (A0)
Upprättad 2025-10-13
Reviderad 2026-01-12
Signatur JS

Redovisar befintliga förhållanden och gällande
plangränser

Lantmäteri och geodata,
Jimmie Svedberg
Mättningsingenjör