


ILLUSTRATIONSKARTA

Illustrationskartan visar endast ett exempel på hur området kan utformas

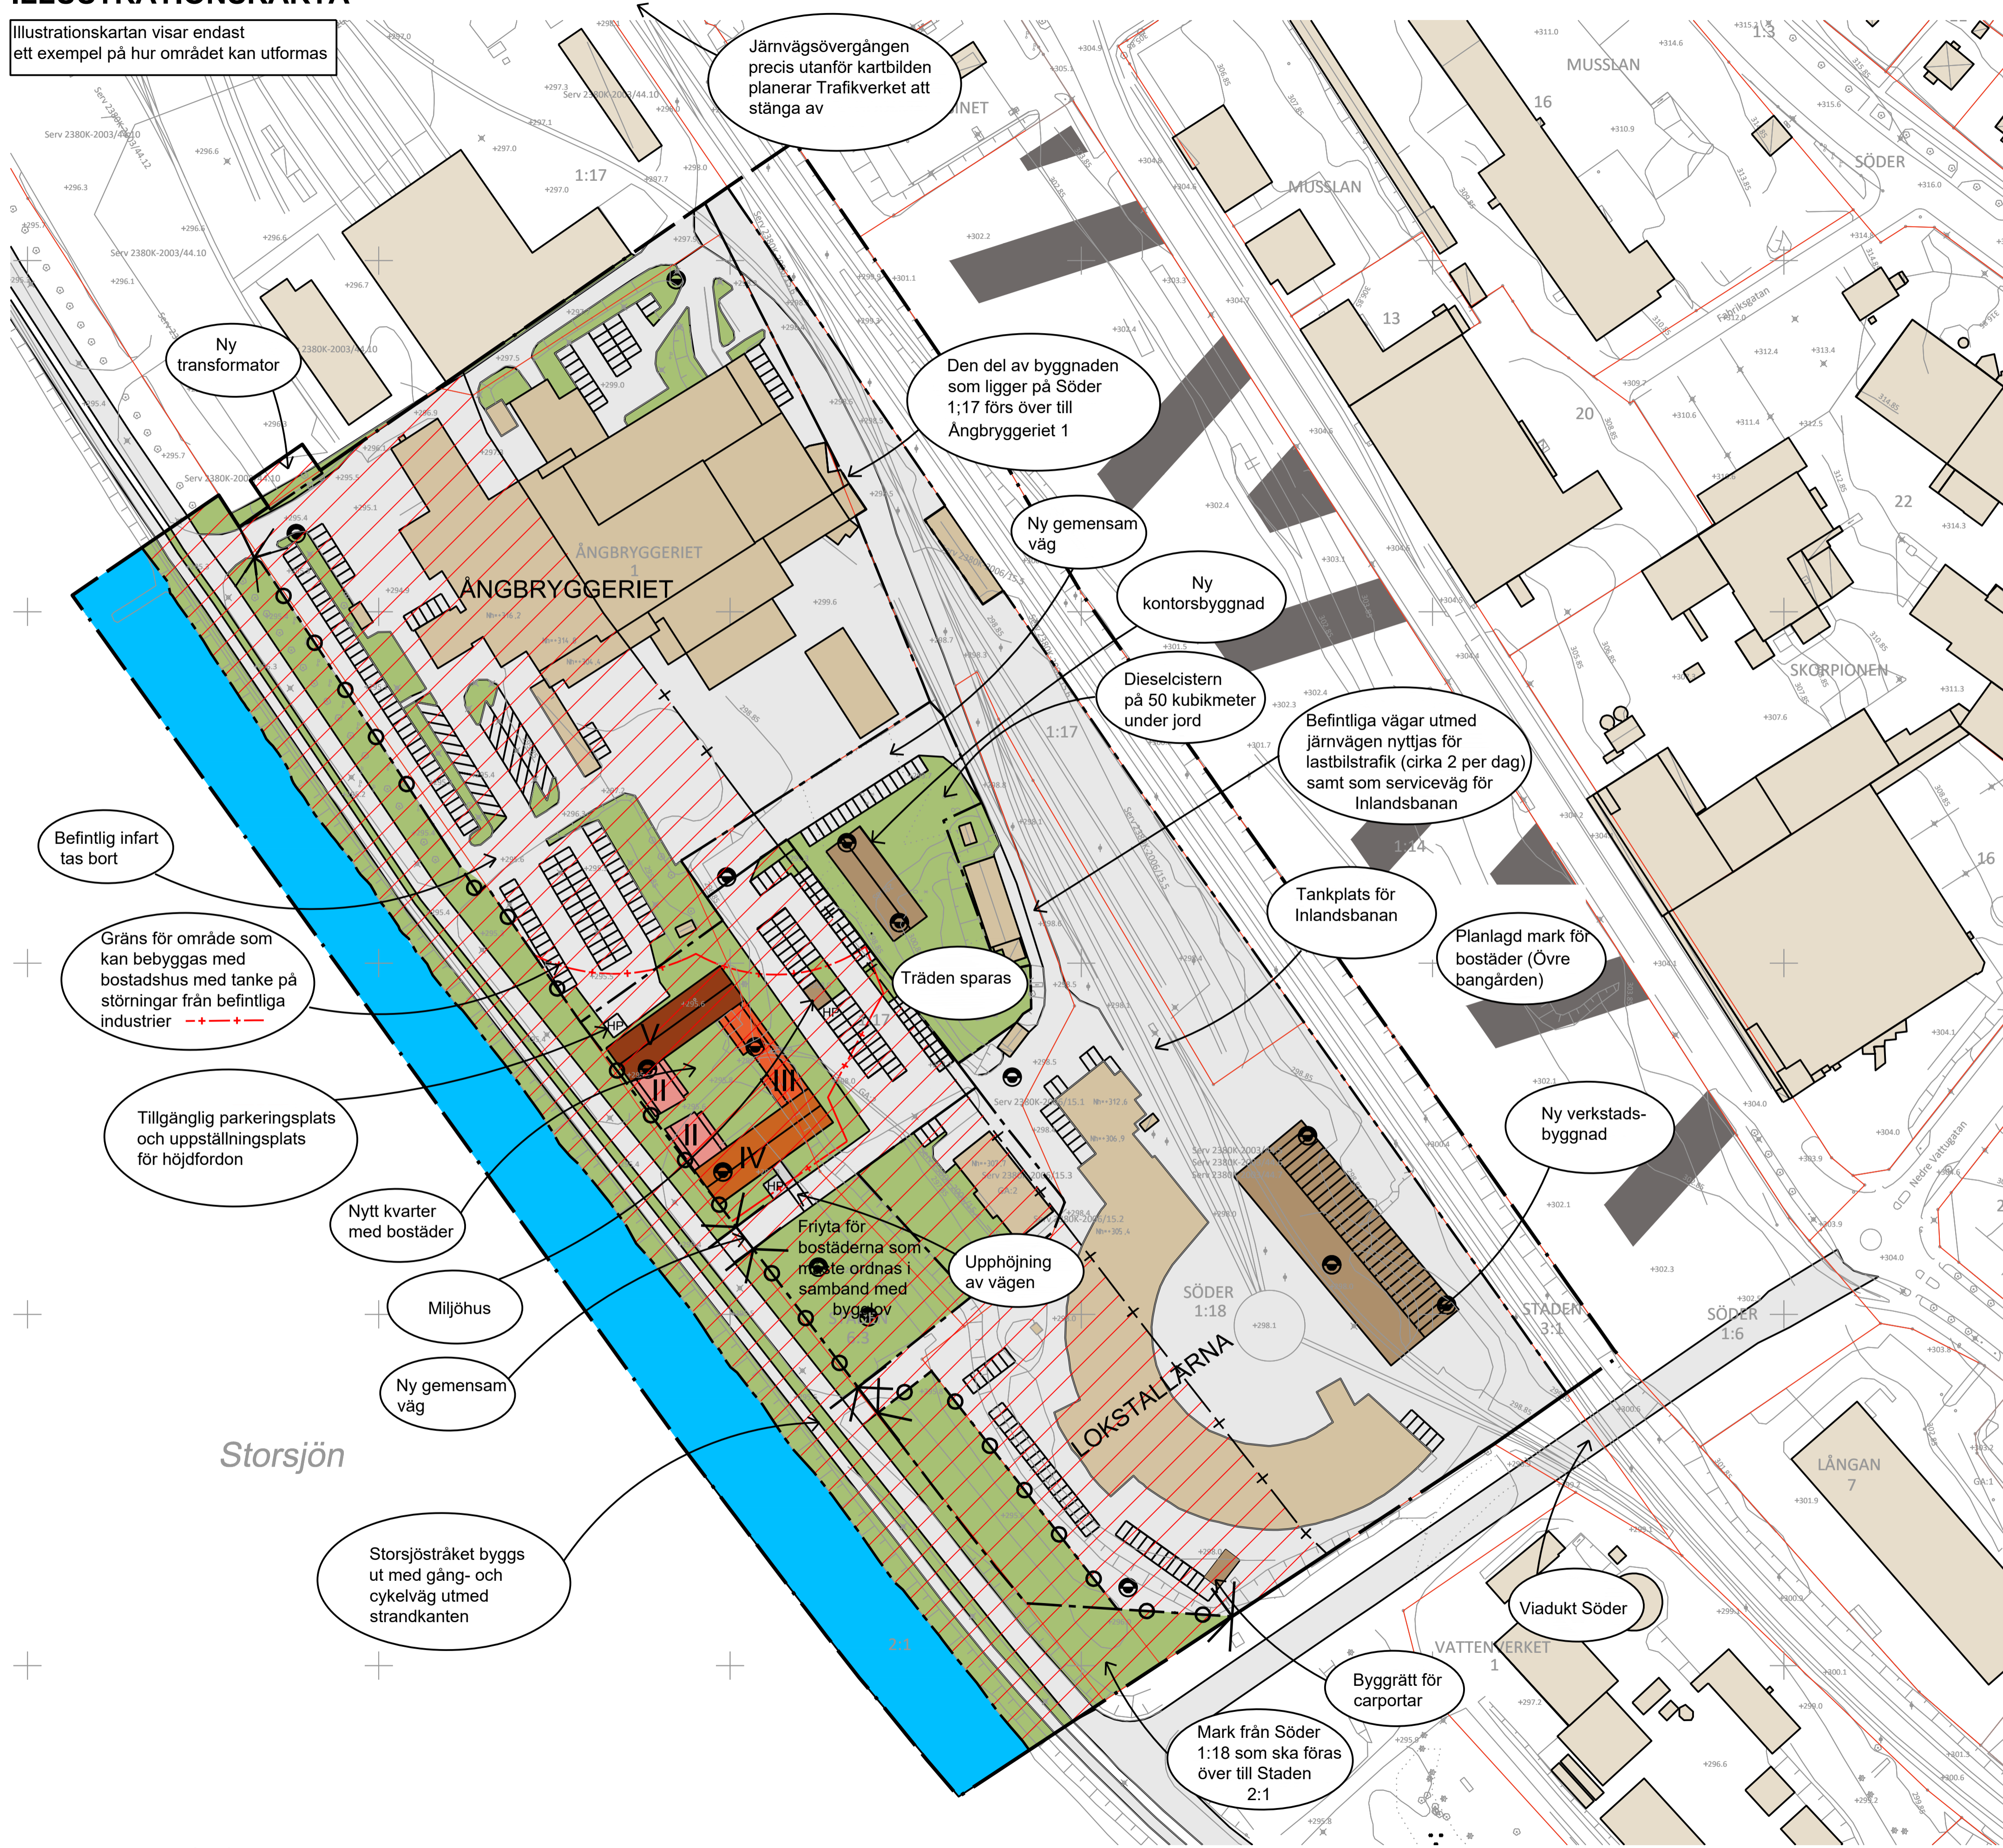

TECKENFÖRKLARING

Ny bebyggelse

Nya byggnader

Nytt bostadskvarter

Fem våningar och inredd vind

Fyra våningar och inredd vind

Tre våningar

Två våningar

Övrigt

Befintliga byggnader inom planområdet

Befintliga byggnader utanför planområdet

Planerade byggnader utanför planområdet

Asfalterade ytor/grusytor

Ej asfalterade ytor

Befintliga fastighetsgränser

Borrpunkt för geoteknik

Strandskydd upphävs

Koordinatsystem i plan och höjd: Sweref 99 14 15 resp RH 2000
Skala: 1:1000 (A1), 1:2000 (A3)

Tillhör Kommunfullmäktige i Östersund beslut den 2019-04-18 § 77 intygat:
Sofie Pedersen
Kommunsekreterare

ANTAGANDEHANDLING		Dnr MSN 162-2018	Dnr KS/KF 00211/2019	Dnr ByggR P2013/15
Till handlingen hör: Planbilden Illustrationskarta Planbeskrivning Granskningsutlåtande				
Miljökonsekvensbeskrivning				
Detaljplan för Ångbryggeriet 1, Söder 1:17, 1:18 m fl Utökad användning samt nya bostäder				
Östersunds kommun				
Upprättad den 13 mars 2019				
Maria Boberg Stadsarkitekt		David Engström Planarkitekt WSP		
Beslutsdatum Godkände Antagande Laga kraft 2019-05-21	Instans KS KF	Aktbeteckning 2380K-P2019/12 Plannummer 586		