


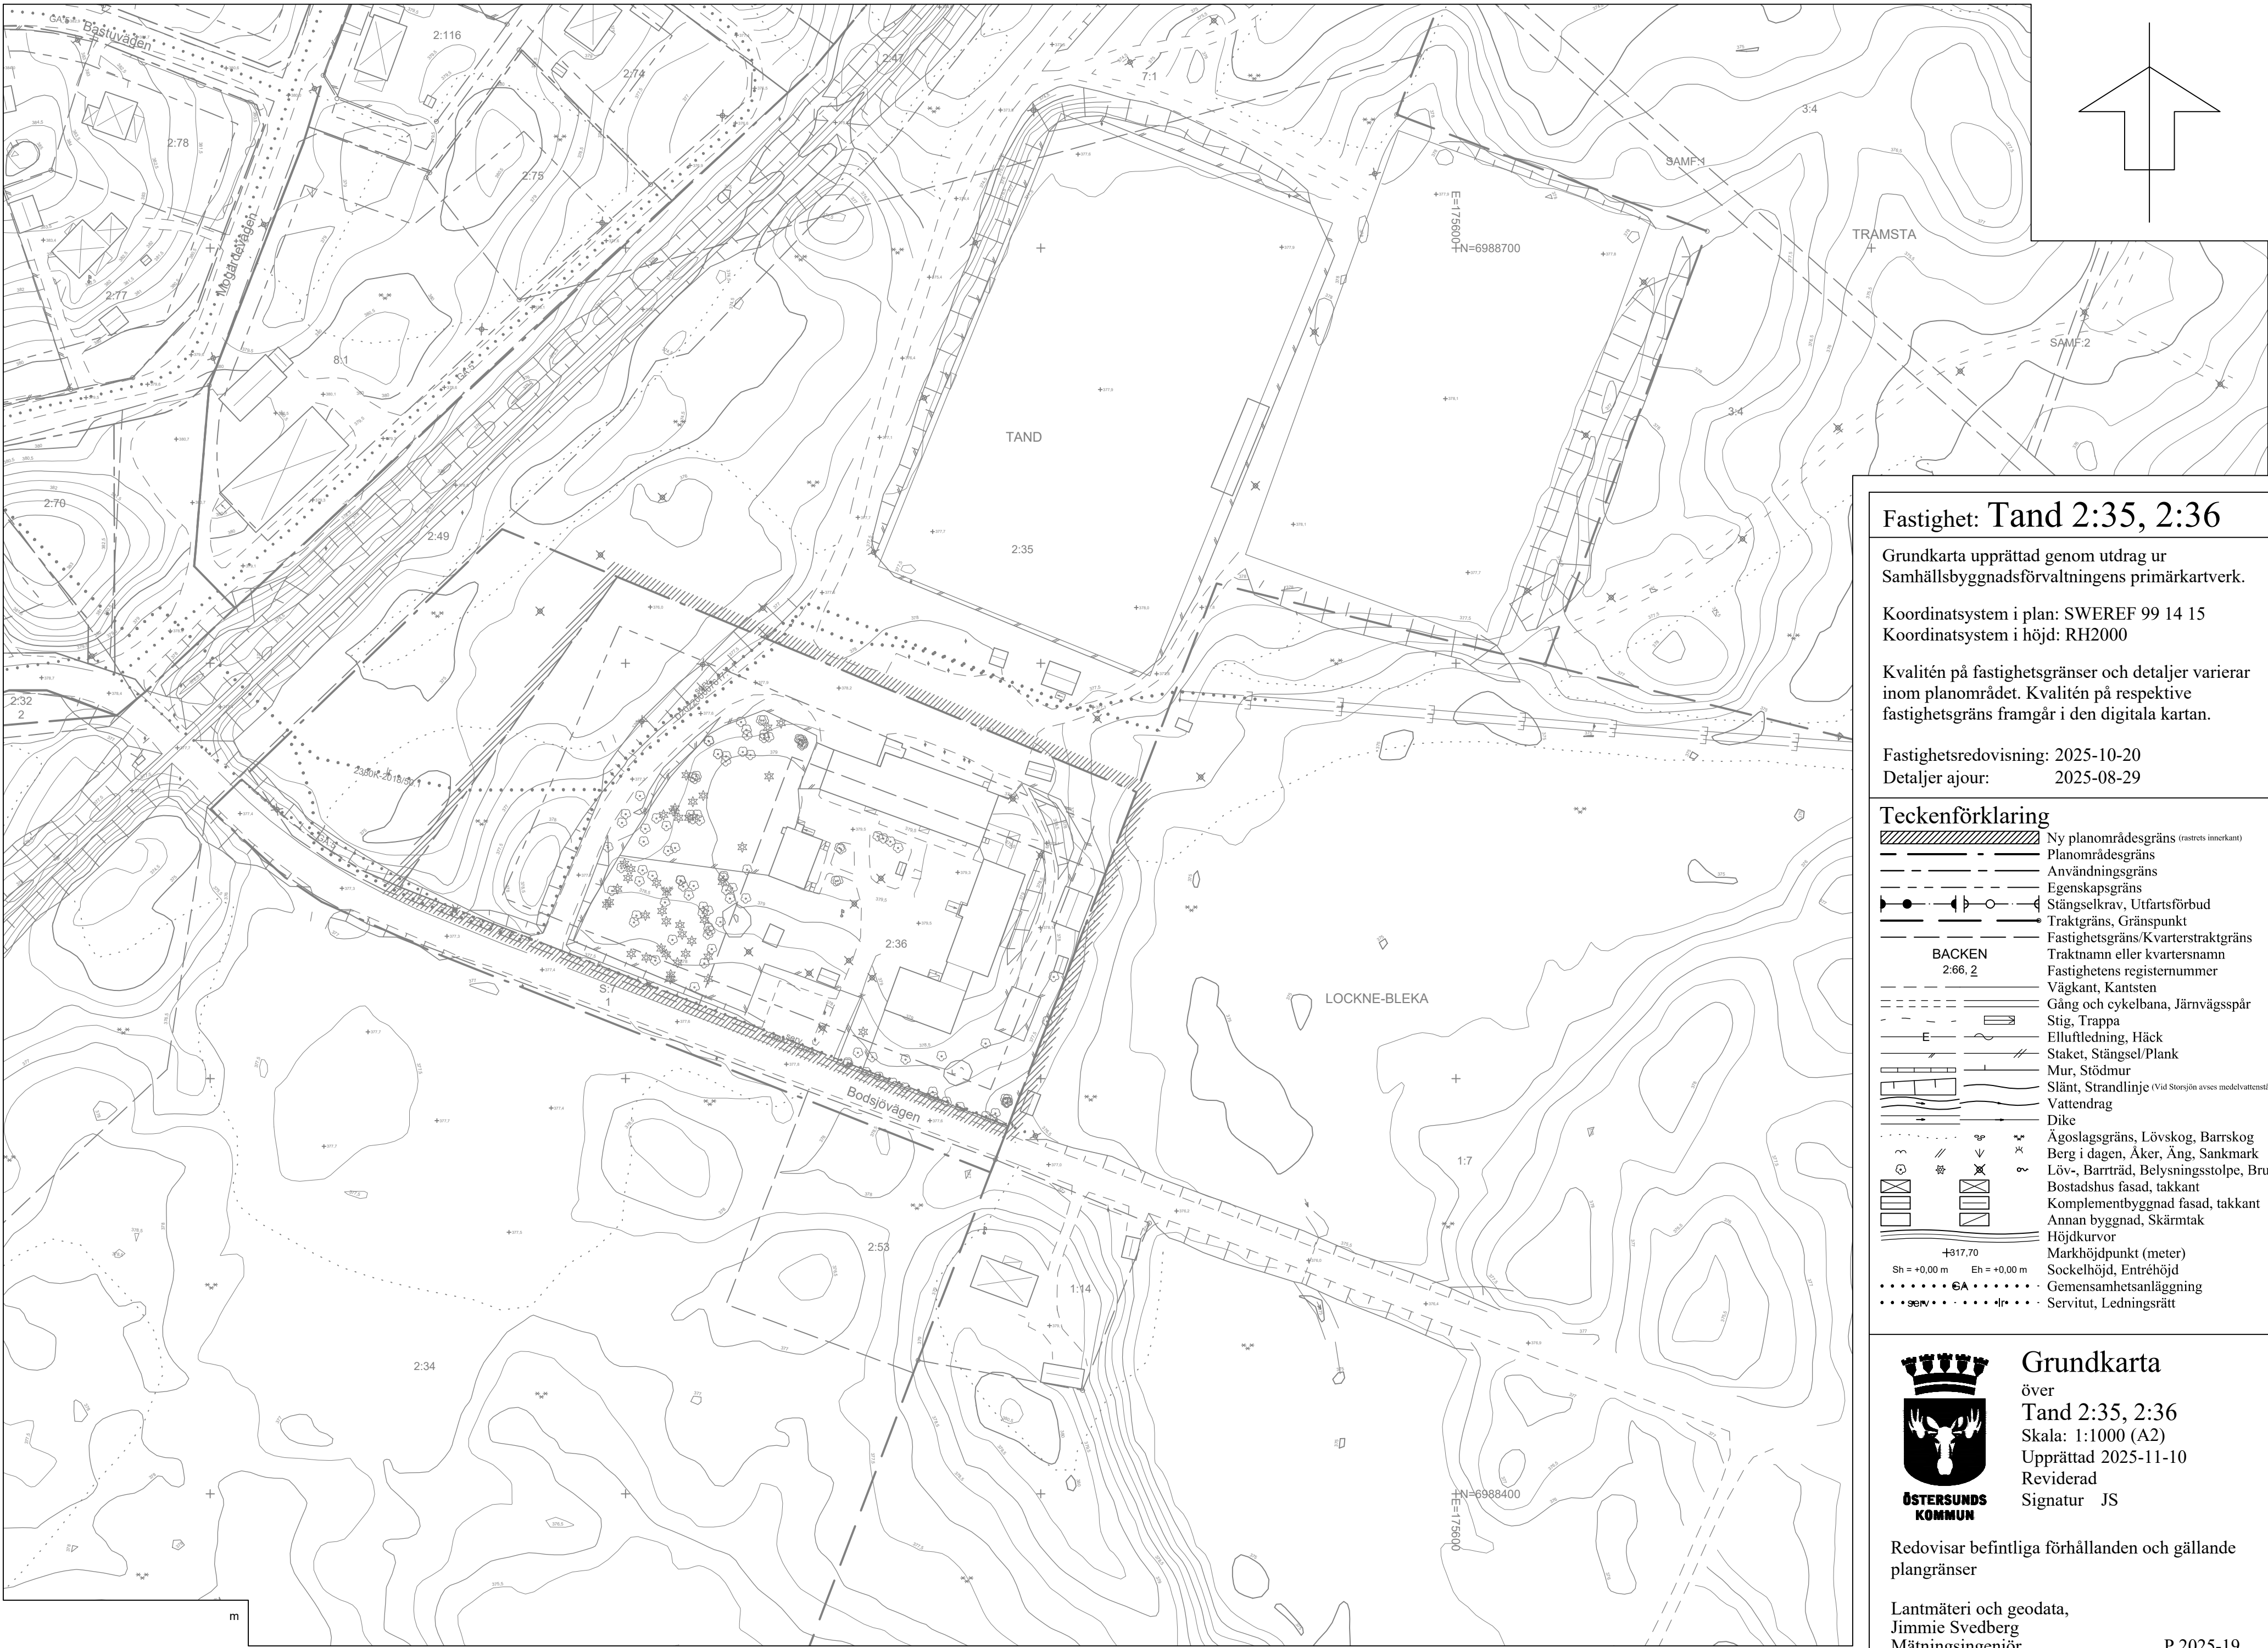

Fastighet: Tand 2:35, 2:36

Grundkarta upprättad genom utdrag ur
Samhällsbyggnadsförvaltningens primärkartverk.

Koordinatsystem i plan: SWEREF 99 14 15
Koordinatsystem i höjd: RH2000

Kvalitén på fastighetsgränser och detaljer varierar
inom planområdet. Kvalitén på respektive
fastighetsgräns framgår i den digitala kartan.

Fastighetsredovisning: 2025-10-20
Detaljer ajour: 2025-08-29

Teckenförklaring

- Ny planområdesgräns (rastrets innerkant)
- Planområdesgräns
- Användningsgräns
- Egenskapsgräns
- Stängselkrav, Utfartsförbud
- Traktgräns, Gränspunkt
- Fastighetsgräns/Kvarterstraktgräns
- Traktnamn eller kvartersnamn
- Fastighetens registrernummer
- Väggkant, Kantsten
- Gång och cykelbana, Järnvägsspår
- Stig, Trappa
- Elluftledning, Häck
- Staket, Stängsel/Plank
- Mur, Stödmur
- Slänt, Strandlinje (Vid Storsjön avses medelvattenstånd),
- Vattendrag
- Dike
- Ägoslagsgräns, Lövskog, Barrskog
- Berg i dagen, Åker, Äng, Sankmark
- Löv-, Barrträd, Belysningsstolpe, Brunn
- Bostadshus fasad, takkant
- Komplementbyggnad fasad, takkant
- Annan byggnad, Skärmtak
- Höjdkurvor
- Markhöjdpunkt (meter)
- Sockelhöjd, Entréhöjd
- Gemensamhetsanläggning
- Servitut, Ledningsrätt



Grundkarta

över
Tand 2:35, 2:36
Skala: 1:1000 (A2)
Upprättad 2025-11-10
Reviderad
Signatur JS

Redovisar befintliga förhållanden och gällande
plangränser

Lantmäteri och geodata,
Jimmie Svedberg
Mättningsingenjör