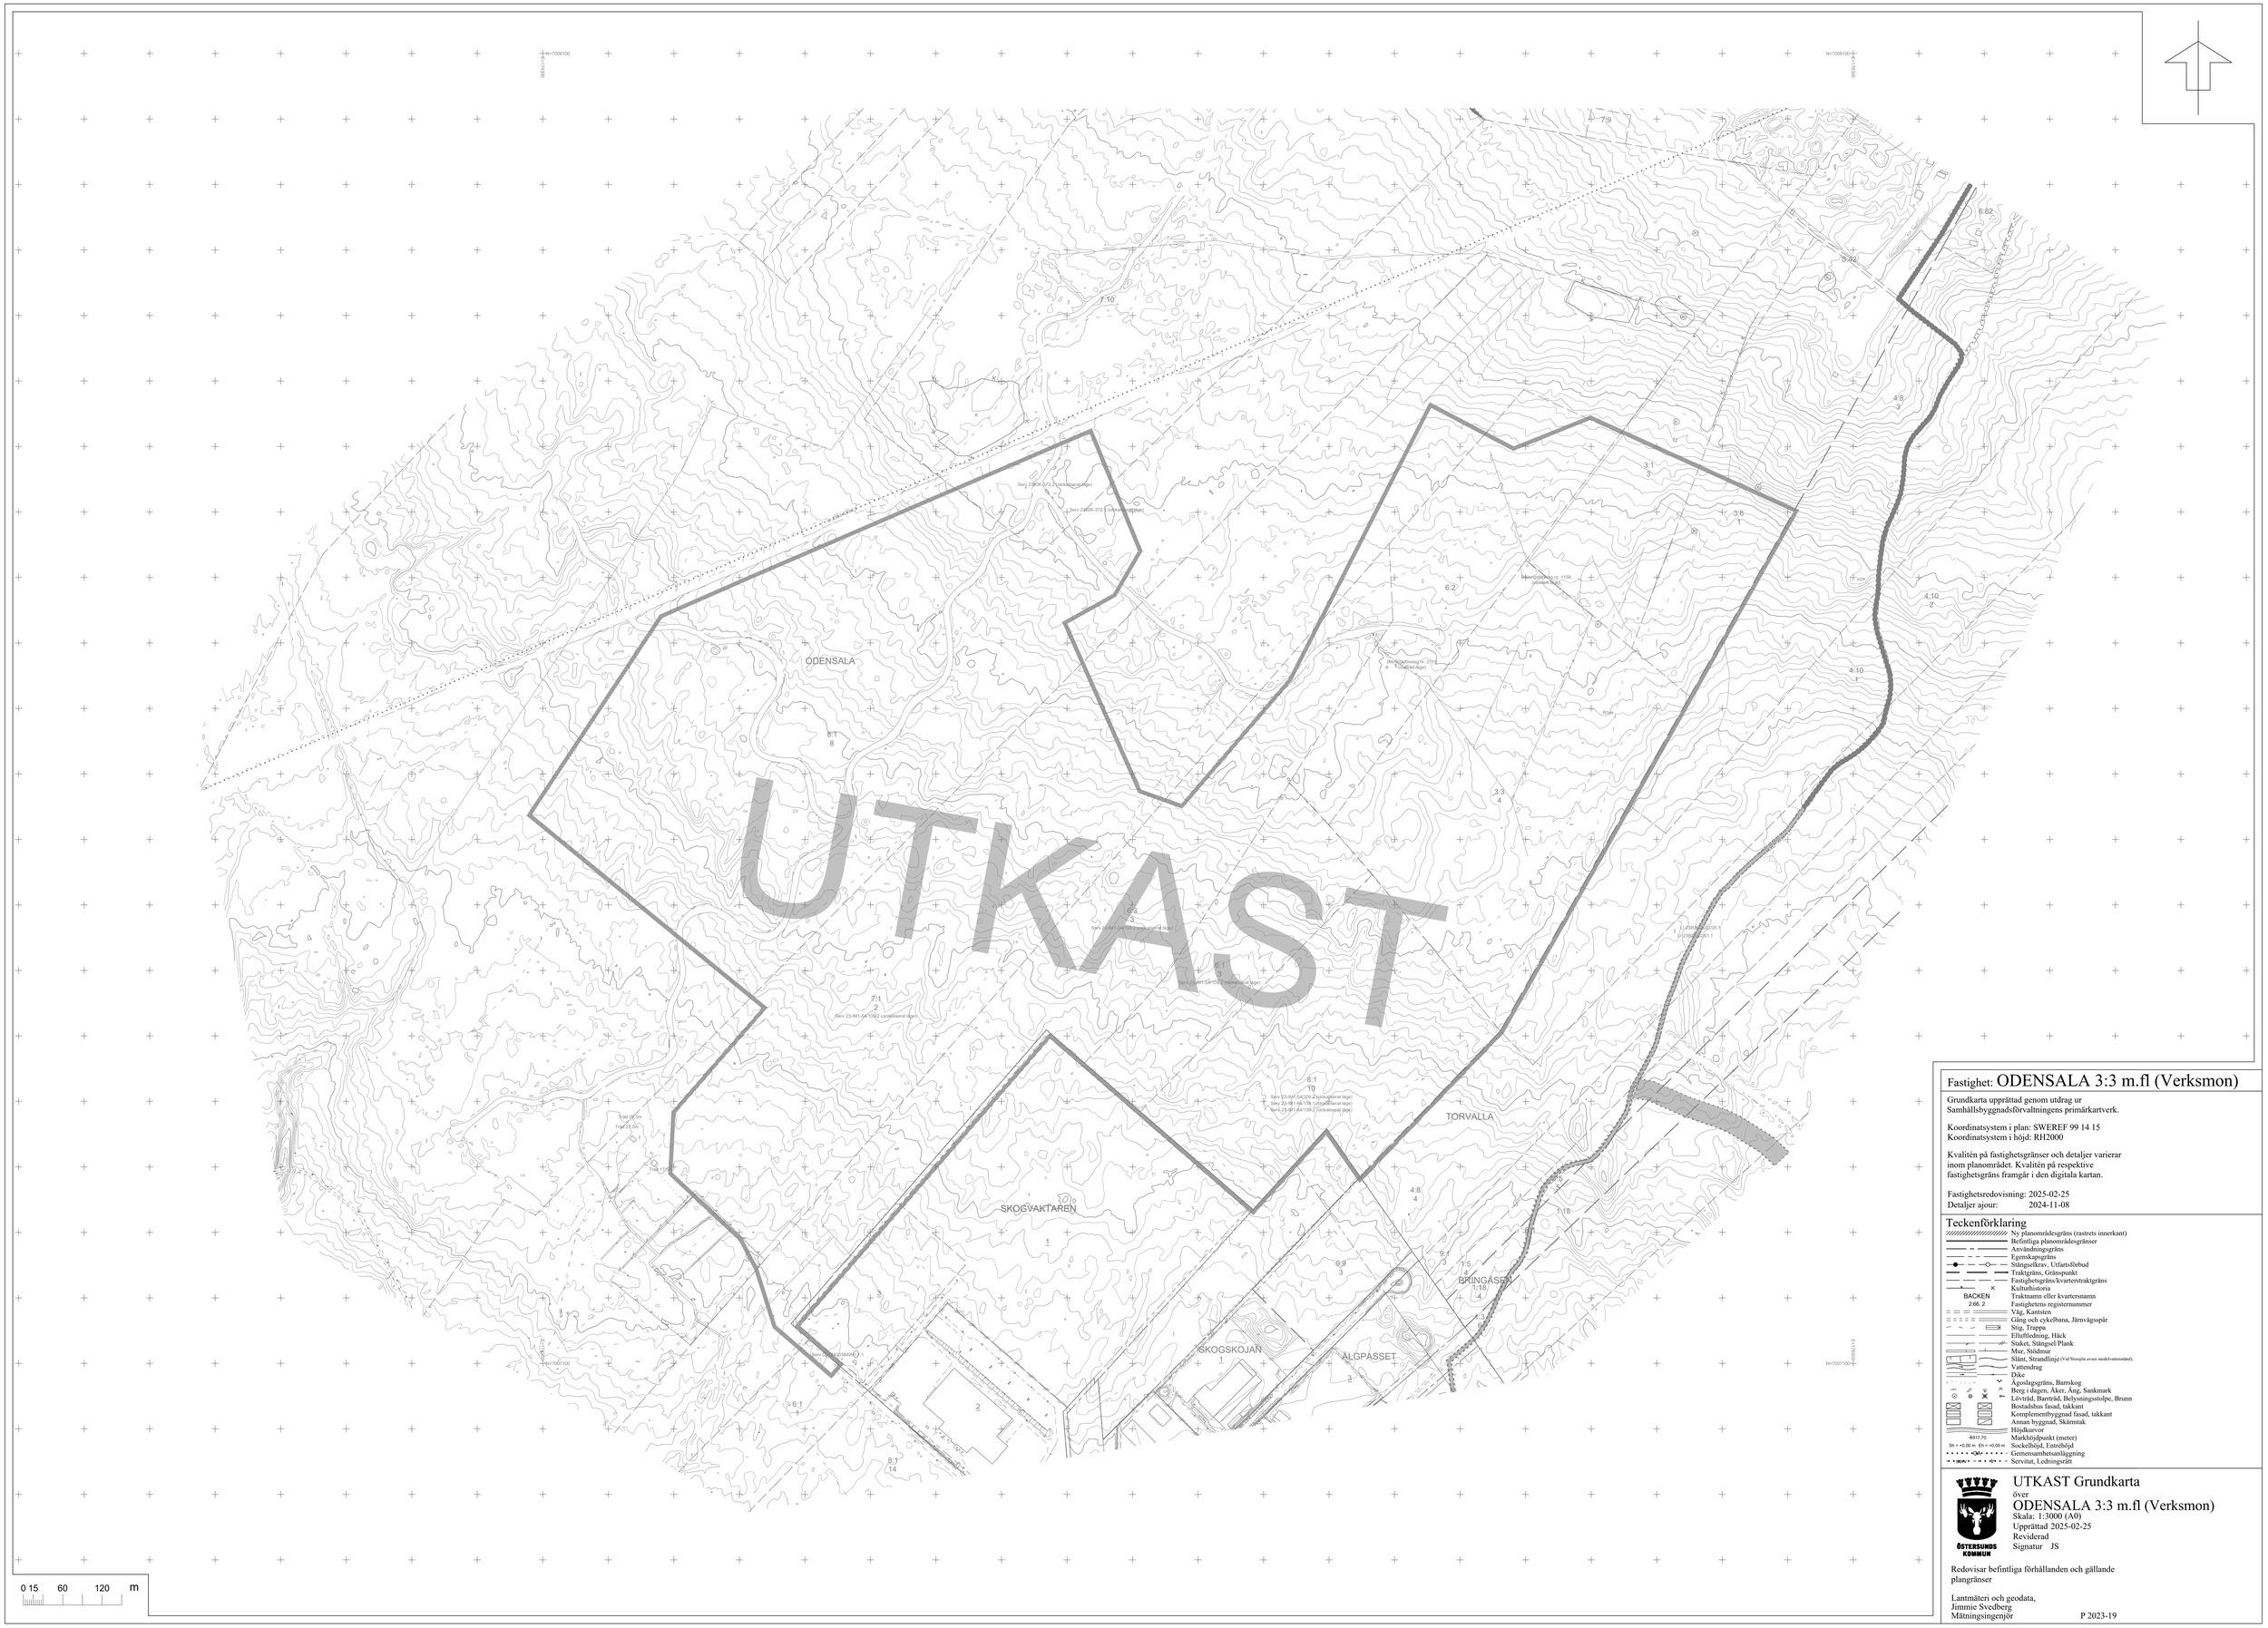

Fastighet: ODENSALA 3:3 m.fl (Verksmon)

Grundkarta upprättad genom utdrag ur Samhällsbyggnadsförvaltningens primärkartverk.

Koordinatsystem i plan: SWEREF 99 14 15
Koordinatsystem i höjd: RH2000

Kvalitén på fastighetsgränser och detaljer varierar inom planområdet. Kvalitén på respektive fastighetsgräns framgår i den digitala kartan.

Fastighetsredovisning: 2025-02-25
Detaljer ajour: 2024-11-08

Teckenförklaring

- Ny planområdesgräns (rastrets innerkant)
- Befintliga planområdesgränser
- Användningsgräns
- Egenskapsgräns
- Stängselkrav, Utfartsförbud
- Traktgräns, Gränspunkt
- Fastighetsgräns/kvarterstraktgräns
- K Kulturhistoria
- BACKEN 2:66. 2 Traktnamn eller kvartersnamn / Fastighetens registernummer
- Väg, Kantsten
- Gång och cykelbana, Järnvägsspår
- Stig, Trappa
- Elledning, Häck
- Staket, Stängsel/Plank
- Mur, Stödmur
- Slänt, Strandlinje (Vid Storsjön avses medelvattenståndet).
- Vattendrag
- Dike
- Ägoslagsgräns, Barrskog
- Berg i dagen, Åker, Ang, Sankmark
- Lövträd, Barrträd, Belysningsstolpe, Brunn
- Bostadshus fasad, takkant
- Komplementbyggnad fasad, takkant
- Annan byggnad, Skärmtak
- Höjdkurvor
- +017.70 Markhöjdpunkt (meter)
- Sh +0.00 m Eh +0.00 m Sockelhöjd, Entrehöjd
- Gemensamhetsanläggning
- Servitut, Ledningsrätt

ÖSTERSUNDS KOMMUN

UTKAST Grundkarta
över
ODENSALA 3:3 m.fl (Verksmon)
Skala: 1:3000 (A0)
Upprättad 2025-02-25
Reviderad
Signatur JS

Redovisar befintliga förhållanden och gällande plangränser

Lantmäteri och geodata,
Jimmie Svedberg
Mätningsingenjör

P 2023-19