

FÖRKLARINGAR

Plushöjder i meter i RH 2000.
Mått anges i millimeter.
Ritning med brandcellsgräns

- K - Kylskåp
- F - Frys
- K/F - Kyl med frysfack
- ST - Städsåp
- G - Garderob
- HS - Högsåp
- DM - Diskmaskin
- U - Ung
- KU - Kombiung
- MU - Mikrovågsung
- KM - Kombimaskin
- TM - Tvättmaskin
- TT - Torktumlare
- TS - Torkskåp
- DD - Diskdesinfektor
- SPD - Spoldesinfektor
- EL - El-skåp
- IL - Inspektionslucka
- BV - Brandgasventilator
- DA - Dörrautomatik
- STR - Stupprör
- FÖ - Fästögla
- NR - Nockkräcke
- STG - Stege med fallskydd


- Brandcellsgräns EI60
- Brandcellsgräns EI30
- Brandcellsgräns EI5

FÖRESKRIFTER

-

HÄNVISNINGAR

För littera i planer, se ritn. A-40-1-101 tom A-40-1-142
Sektioner, se ritn. A-40-2-001
Bygghandlingsbeskrivning
Rumsbeskrivning

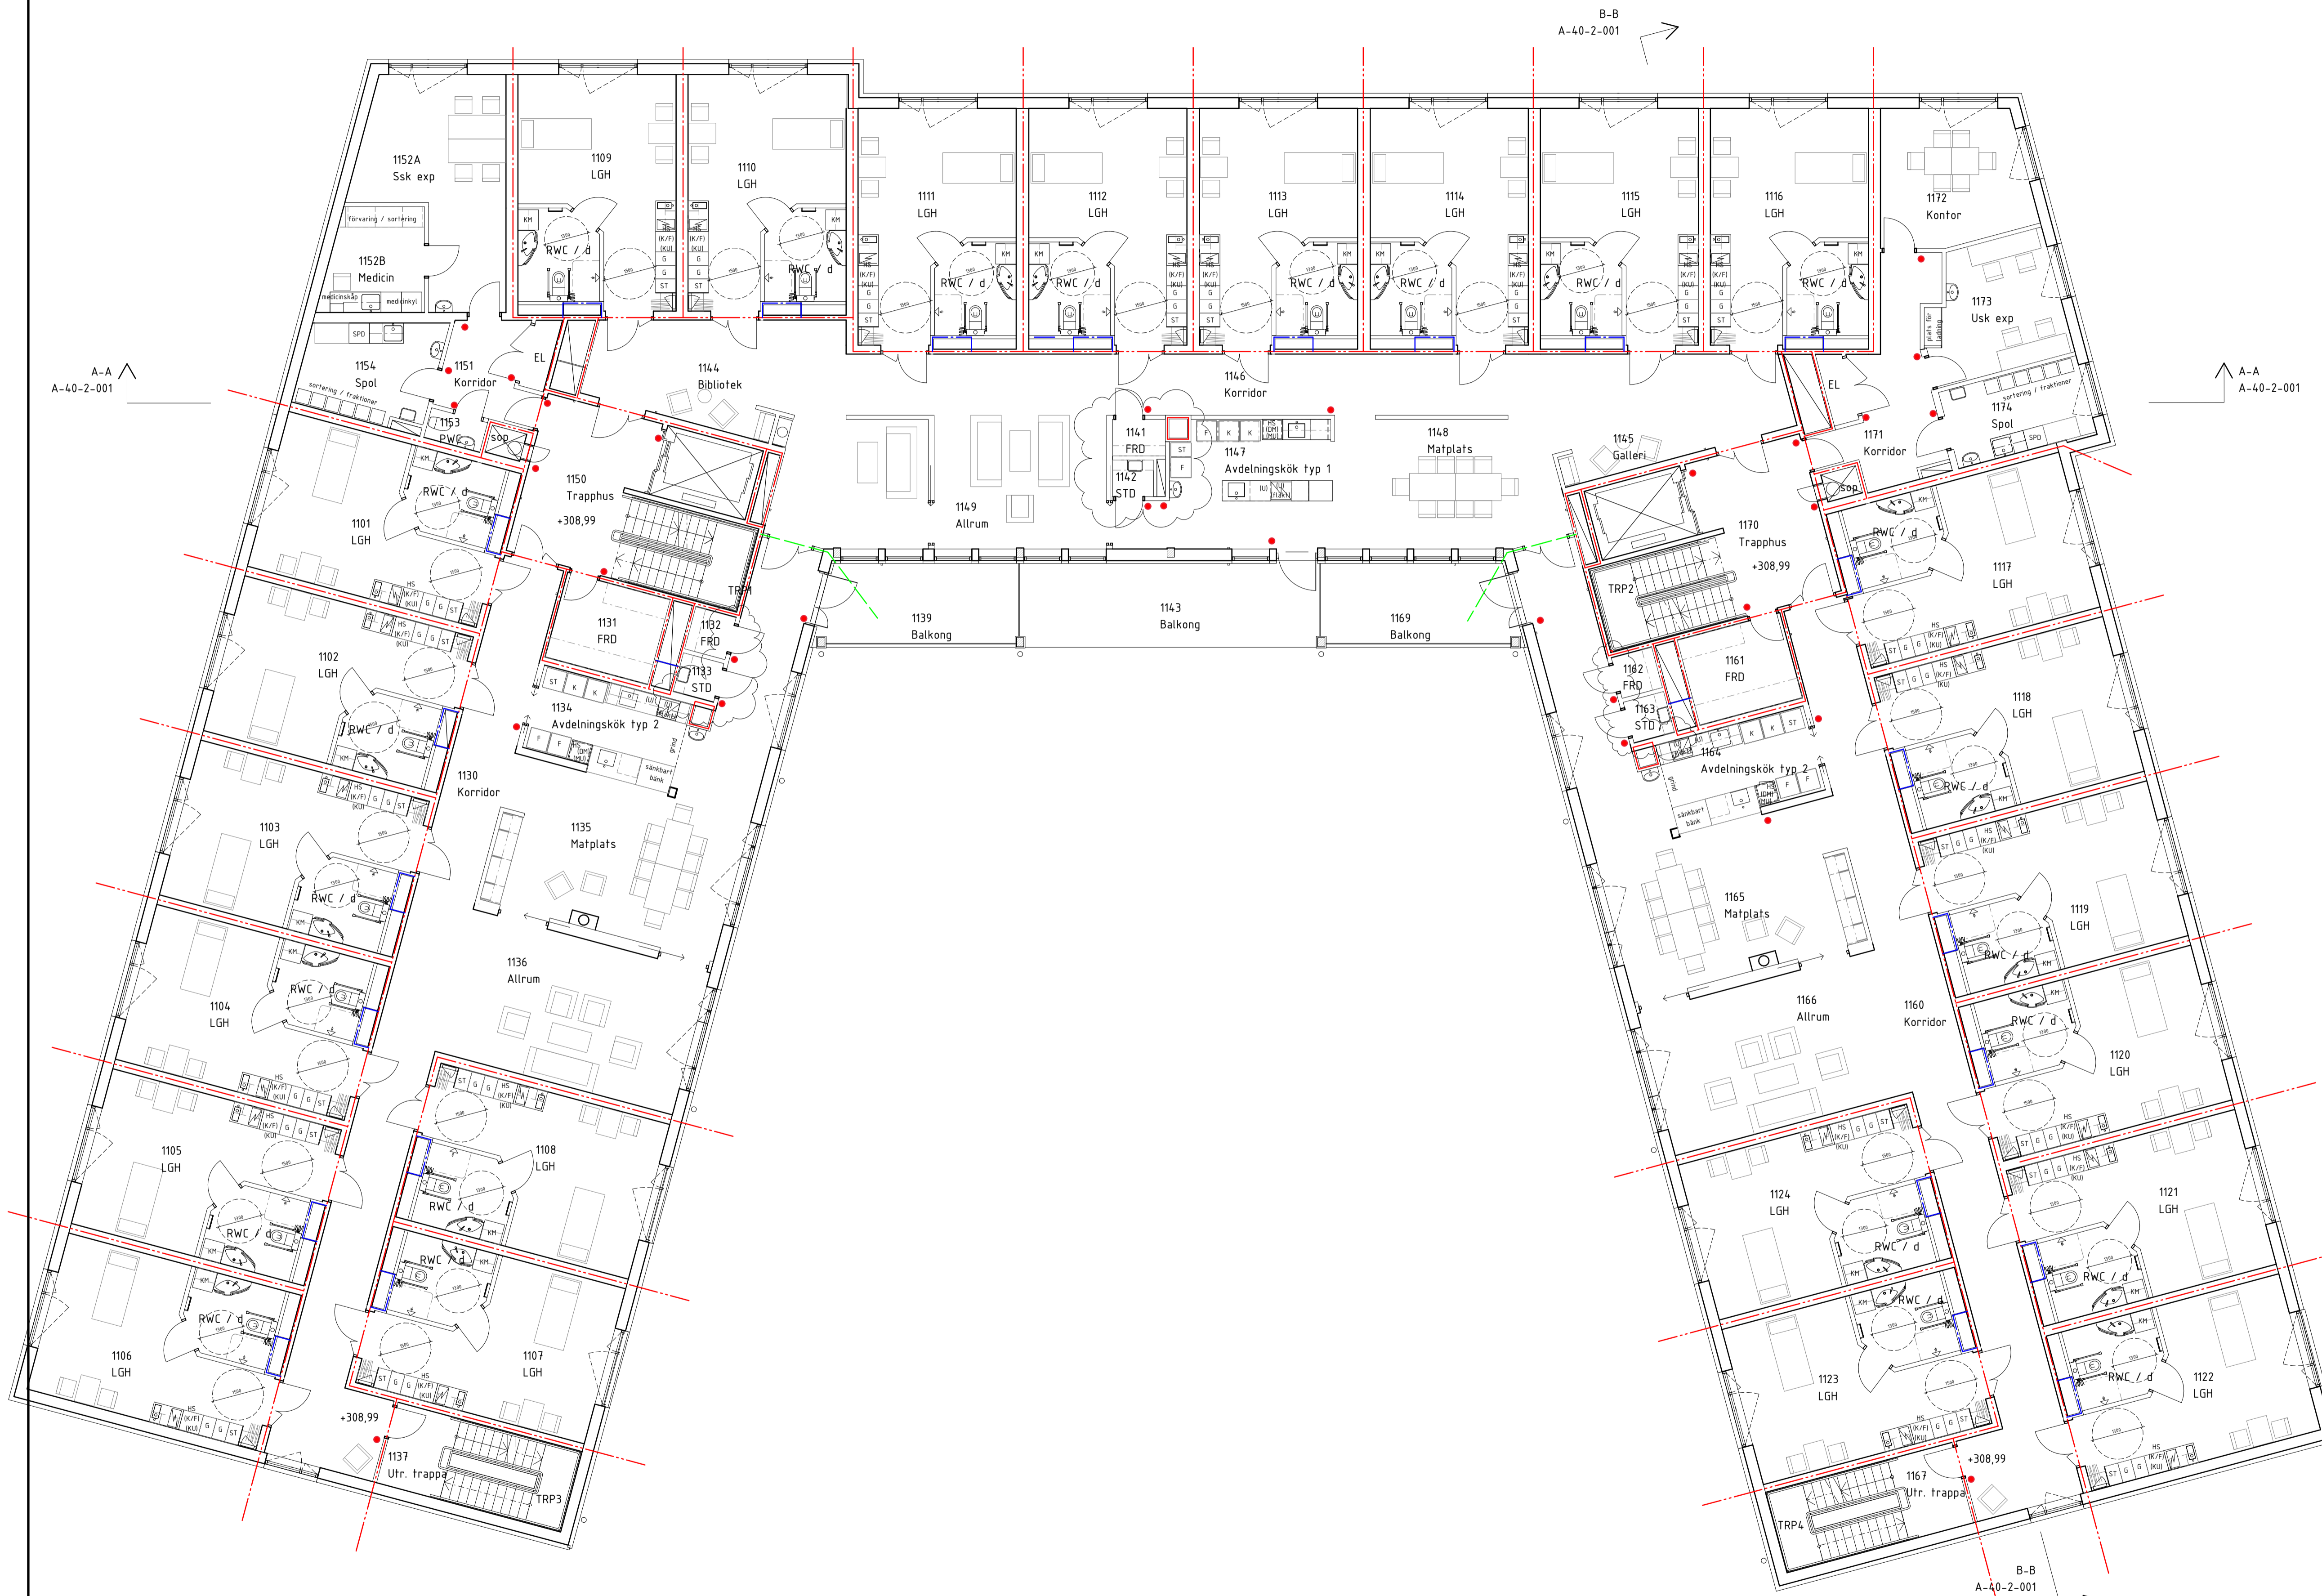

A	PMA 002	2021-10-19	SIL3
BET	ANT	ÄNDRINGEN AVSER	DATUM
BYGGHANDLING			
Sveref 99 RH2000			
NCC			
NORRSKEN			
X	A	AIX Arkitekter AB	tel. 08-690 29 00
	E	TEKAB	tel. 060-50 10 10
	K	WSP	tel. 010-722 50 00
	KP	TK Botnia	tel. 070-520 77 99
	M	HP Mark	tel. 063-10 59 10
	SP	Sweco Sverige AB	tel. 063-685 50 00
	VVS	Nemkon	tel. 063-18 13 25
			tel. -
UPPDRAGS NR	RITAD/KONSTR AV	ANSVARIG	ANSVARIG
	Silvia Las Heras	Silvia Las Heras	Silvia Las Heras
DATUM	ANSVARIG		
2021-05-21	Karin Löfgren		
Nybyggnad Plan 11			
SKALA	1:100	NUMMER	A-40-1-110
A1	1:200	BET	A

0 1 2 3 4 5 6 7 8 9 10m
SKALA 1:100