

FÖRKLARINGAR

Plushöjder i meter i RH 2000.
Mått anges i millimeter.
Ritning med brandcellsgräns

- K - Kylskåp
- F - Frys
- K/F - Kyl med frysfack
- ST - Städsåp
- G - Garderob
- HS - Högsåp
- DM - Diskmaskin
- U - Ung
- KU - Kombiung
- MU - Mikrovågsung
- KM - Kombimaskin
- TM - Tvättmaskin
- TT - Torktumlare
- TS - Torkskåp
- DD - Diskdesinfektor
- SPD - Spoldesinfektor
- EL - El-skåp
- IL - Inspektionslucka
- BV - Brandgasventilator
- DA - Dörrautomatik
- STR - Stupprör
- FÖ - Fästögla
- NR - Nockkräcke
- STG - Stege med fallskydd


- Brandcellsgräns EI60
- Brandcellsgräns EI30
- Brandcellsgräns EI5

FÖRESKRIFTER

-

HÄNVISNINGAR

För littera i planer, se ritn. A-40-1-101 tom A-40-1-142
Sektioner, se ritn. A-40-2-001
Bygghandlingsbeskrivning
Rumsbeskrivning

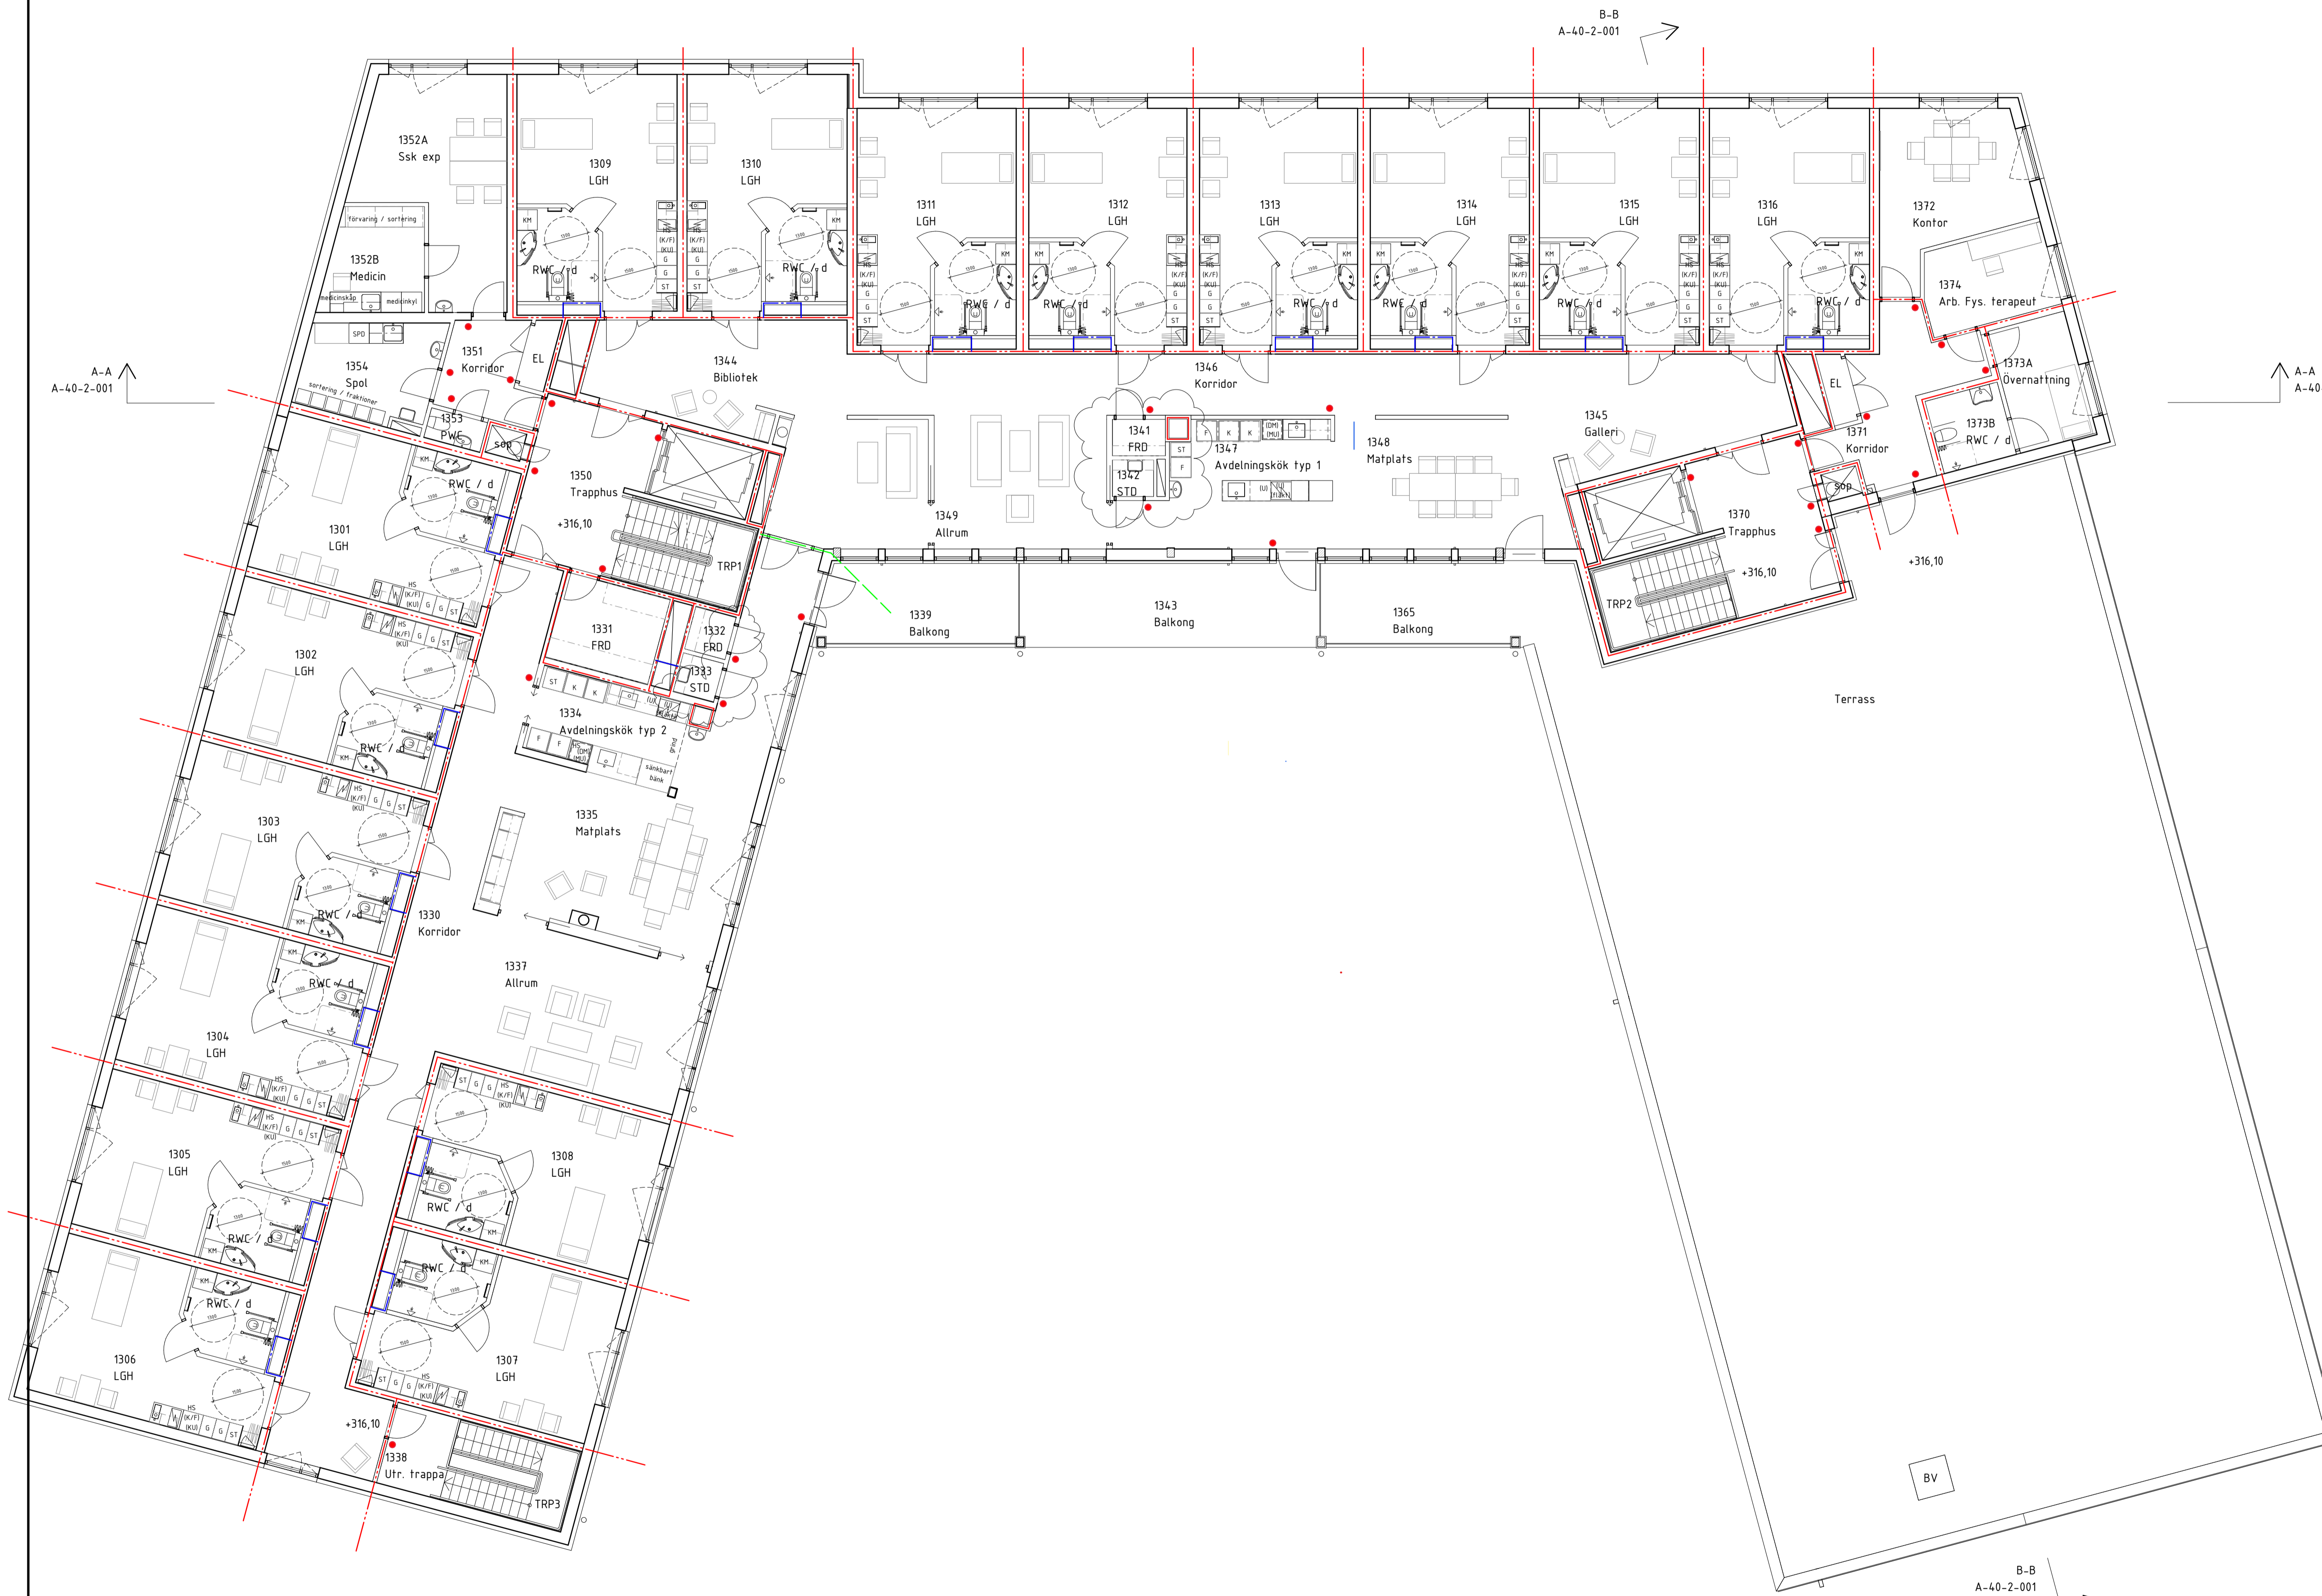

A	PMA 002	2021-10-19	SIL 3	
BET	ANT	ÄNDRINGEN AVSER	DATUM	SIGN
BYGGHANDLING				
Sveref 99 RH2000				
NCC				
NORRSKEN				
X	A	AIX Arkitekter AB	tel. 08-690 29 00	
	E	TEKAB	tel. 060-50 10 10	
	K	WSP	tel. 010-722 50 00	
	KP	TK Botnia	tel. 070-520 77 99	
	M	HP Mark	tel. 063-10 59 10	
	SP	Sweco Sverige AB	tel. 063-685 50 00	
	VVS	Nemkon	tel. 063-18 13 25	
			tel. -	
UPPDRAGS NR	RITAD/KONSTR AV	ANSVARIG	HANDLEDARE	
	Silvia Las Heras	Karin Löfgren	Silvia Las Heras	
DATUM	ANSVARIG			
2021-05-21	Karin Löfgren			
Nybyggnad Plan 13				
SKALA	1:100	NUMMER	A-40-1-130	BET
A1	1:100	A3	1:200	A

