


Östersund den 19/4 1988, 3140, betyg
på nämndens vägnar

han G. Lindgren
kom.sekr.

DETALJPLAN för del av FRÖSÖN i ÖSTERSUNDS KOMMUN

(Kv Kalkällan)
Upprättad av plankontoret
Östersund den 18 mars 1988

Berth Gillberg
Berth Gillberg
Planingenjör

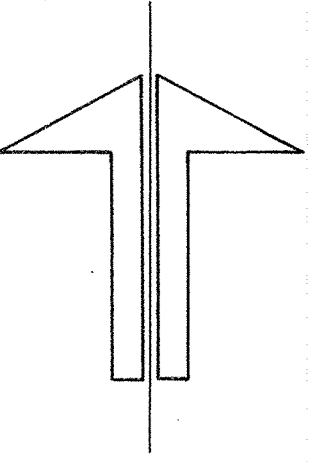

GRUNDKARTEBETECKNINGAR

- Användningsgräns
- - - Fastighetsgräns
- Annan gräns
- ▨ Byggnader
- Väg
- Stänt
- Ägoslagsgräns
- + + Rufnätspunkt
- Belysningsstolpe
- Fastighetsbeteckning
- Staket
- Höjdkurvor
- Träd

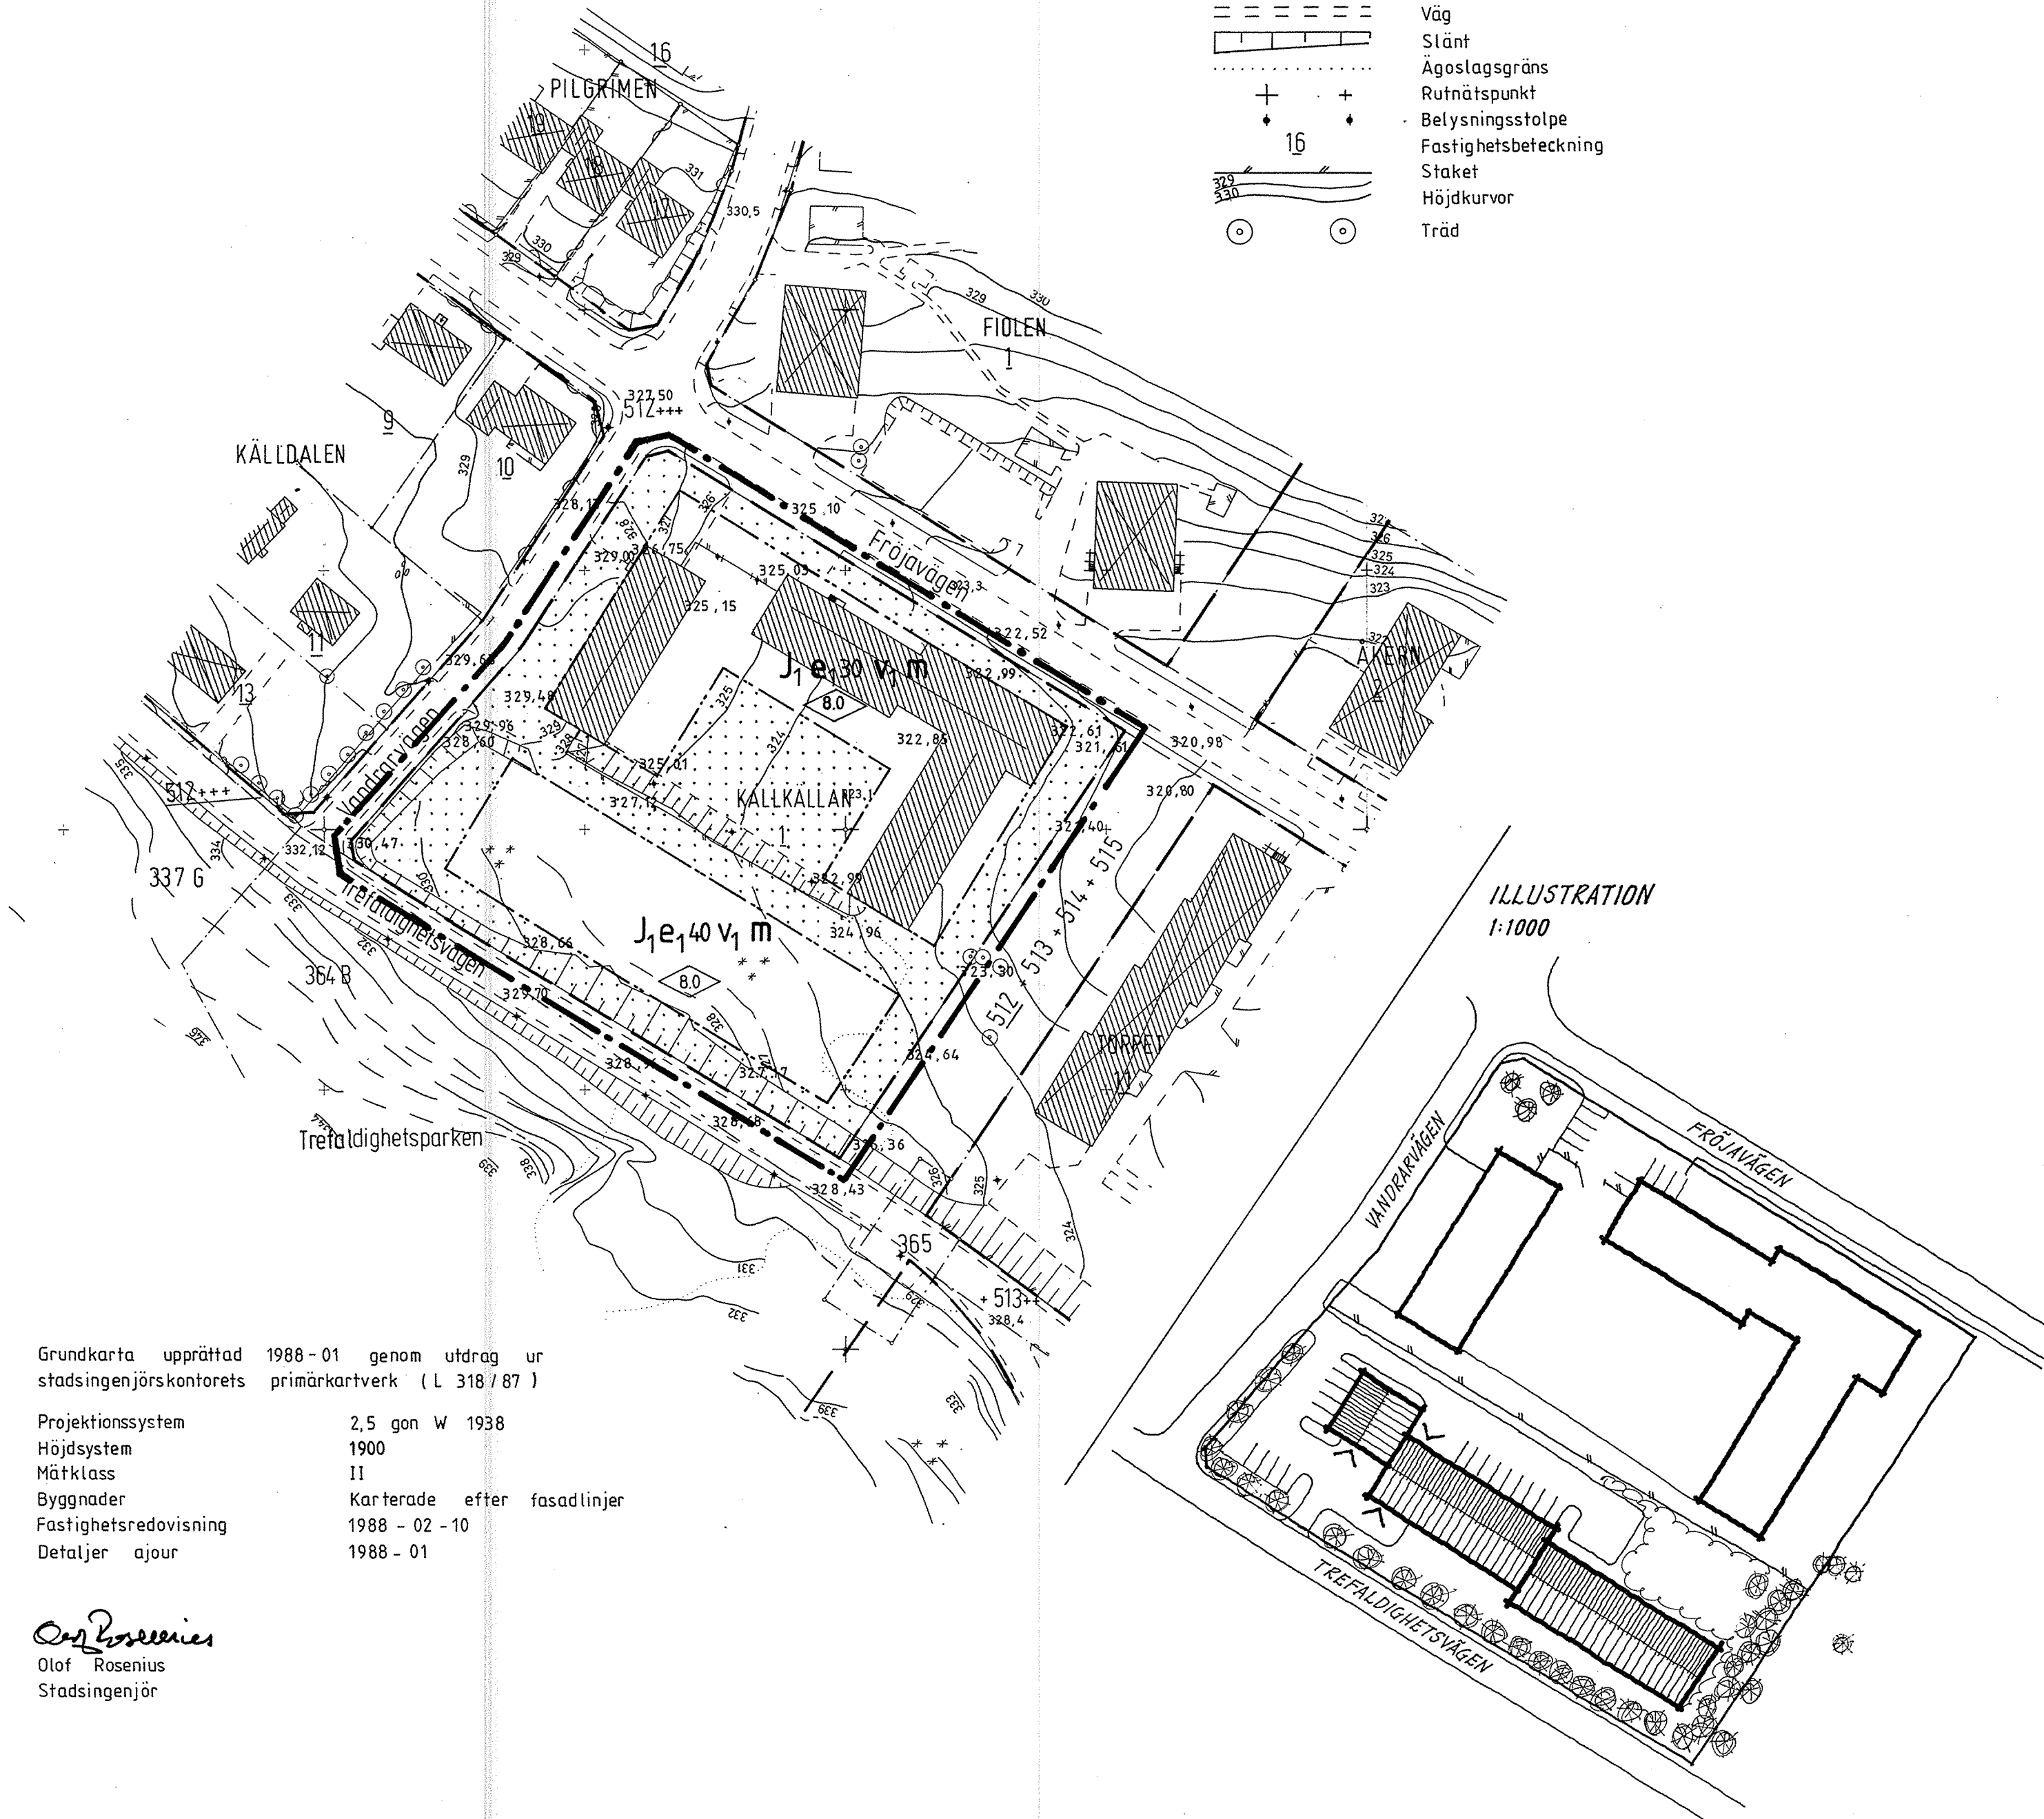


ILLUSTRATION
1:1000

PLANBESTÄMMELSER

Gränsbeteckningar

- Gräns belägen 3 meter utanför planområdet
- Användningsgräns
- Egenskapsgräns

Markanvändning

Endast angiven användning är tillåten.
Kvartersmark

- J₁ Småindustri och hantverk

Utnyttjandegrad

e_{1,00} Största byggnadsarea per fastighetsarea uttryckt i procent

Begränsning av markens bebyggande

- Marken får inte bebyggas

Utformning, utförande

- 0.0 Högsta byggnadshöjd i meter
- V₁ Vind får inte inredas
- m Verksamheten får inte vara störande för omgivningen

Administrativa bestämmelser

Genomförandetiden är fem år dvs den slutar 16 maj 1993
Den tomtindelning som fastställdes den 8.12.1955 är upphävd.

DETALJPLANEN

- Antagen av BN 19 april 1988
- Laga kraft 16 maj 1988
- Aktbeteckning 2380-P88/9

Grundkarta upprättad 1988-01 genom utdrag ur
stadsingenjörskontorets primärkartverk (L 318/87)

Projektionssystem 2,5 gon W 1938
Höjdsystem 1900
Mätklass II
Byggnader Karterade efter fasadlinjer
Fastighetsredovisning 1988 - 02 - 10
Detaljer ajour 1988 - 01

Olof Rosenius
Olof Rosenius
Stadsingenjör

