

## PLANBESTÄMMELSER

Följande gäller inom områden med nedanstående beteckningar.  
Där beteckning saknas gäller bestämmelsen inom hela planområdet.  
Endast angiven användning och utformning är tillåten.

### GRÄNSBETECKNINGAR

- Gräns belägen 3 m utanför planområdet
- Användningsgräns
- Ny användningsgräns
- Användningsgräns avsedd att utgå
- Egenskapsgräns

### ANVÄNDNING AV MARK OCH VATTEN

#### Allmänna platser

- INFART Infartstrafik
- PARK Anlagd park
- NATUR Naturområde

#### Vattenområde

- WB Öppet vattenområde som inte får utfyllas eller överbyggas i annan mån än som erfordras för bryggor o.dyl.

### UTFORMNING AV ALLMÄNNA PLATSER

- +000.0 Föreskriven höjd över nollplanet
- Föreskriven högsta sjöbottenhöjd, över nollplanet, under bro.
- parkering Parkeringsplats skall anordnas
- gång/cykel Gång- och cykelväg

### BEGRÄNSNINGAR AV MARKENS BEBYGGANDE

- $x_1$ , resp.  $x_2$  Marken skall vara tillgänglig för allmän gång- och cykeltrafik under gatuplanet till en fri höjd av 3.0 meter resp 2.6 meter.
- $u$  Marken skall vara tillgänglig för allmänna underjordiska ledningar.

### ADMINISTRATIVA BESTÄMMELSER

Genomförandetiden är tio år sedan planen vunnit laga kraft.

Det skall vara tillåtet att uppföra en nätstation inom området NATUR. Ungefärligt läge, se illustrationsplanen. Definitivt läge och utformning skall ske i samråd med vägverket och kommunens stadsarkitektkontor.

Förslag till vegetation, gång- och cykelvägar, busshållplatser, fisk- och badplatser mm skall i huvudsak följa de intentioner som framgår av den till detaljplanen bifogade illustrationsplanen.

### Illustration

- Fornlämningsområde. Järnframställningsplats med blåster-ugnar och slagg.

### ANTAGANDEHANDLING


- Antagandehandlingarna består av:
  - Plankarta med planbestämmelserna
  - Illustrationskarta
  - Planbeskrivning
  - Genomförandebeskrivning
  - Samrådsredogörelse

### DETALJPLANEN

- Antagen av KF ..... 24 mars 1994
- Laga Kraft ..... 6 september 1994
- Aktbeteckning ..... 2380K-P94/9

Tillhör kommunfullmäktiges i Östersund beslut den 24/3 1994, § 32, betygar:

*Inger Normark*  
Inger Normark  
Kommunsekreterare

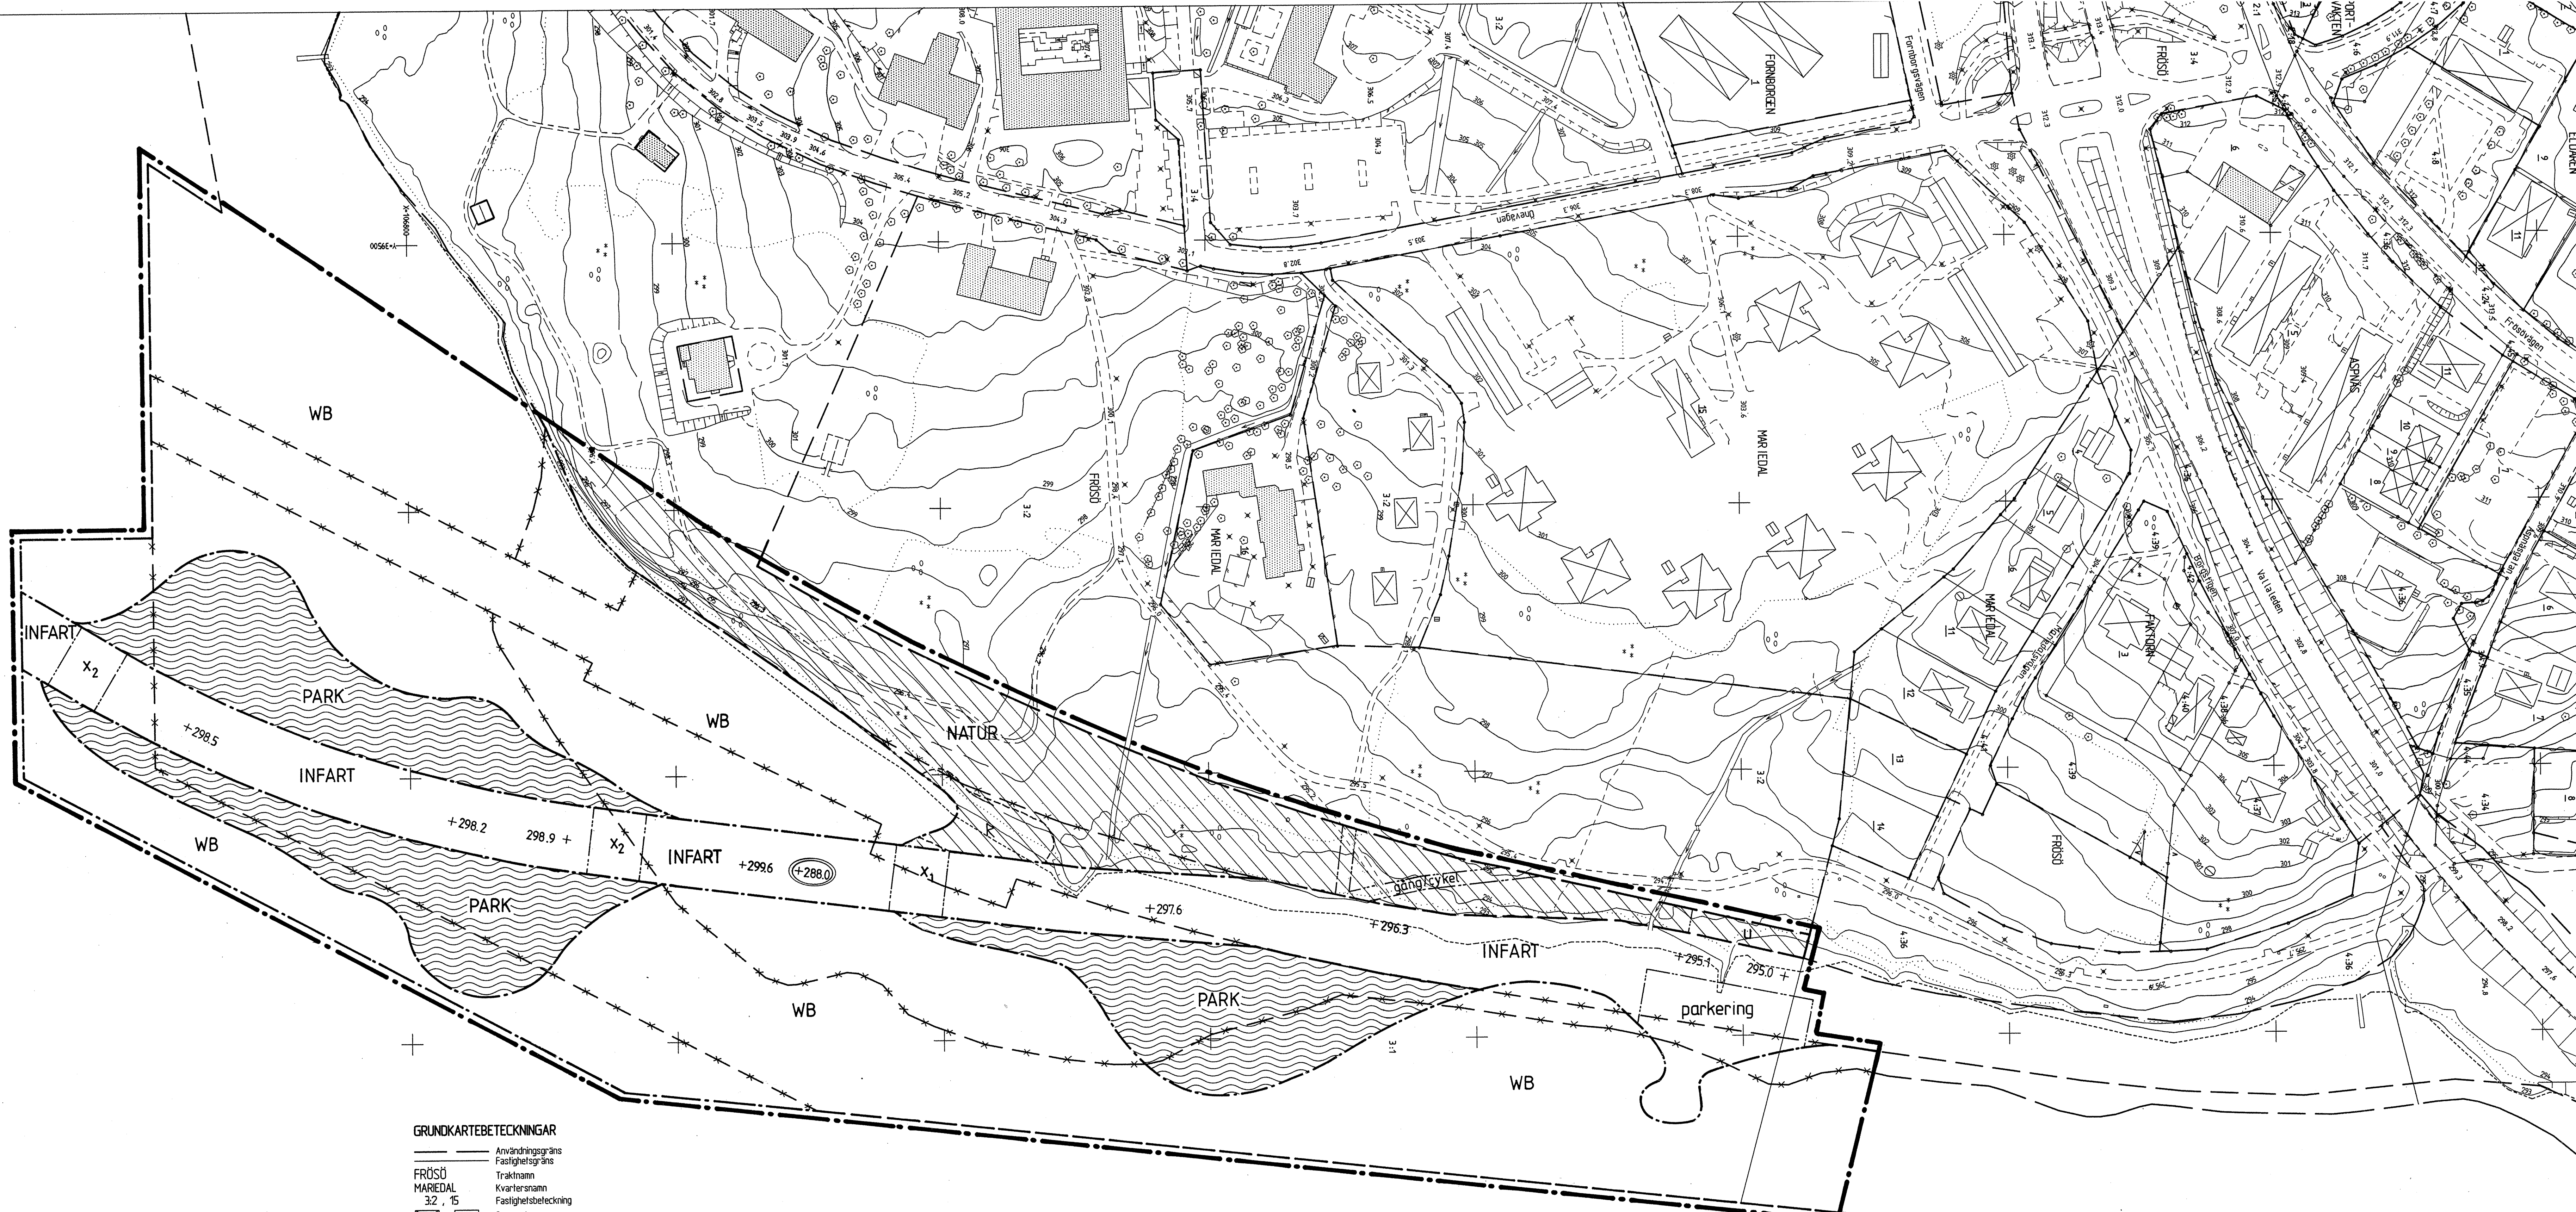


## DETALJPLAN

för del av  
**FRÖSÖN I ÖSTERSUNDS KOMMUN**  
avseende bro över Vallsundet

Östersund den 9 augusti 1993

*Bertil Nilsson*  
Bertil Nilsson  
Stadsarkitekt

*Berth Gillberg*  
Berth Gillberg  
Planingenjör

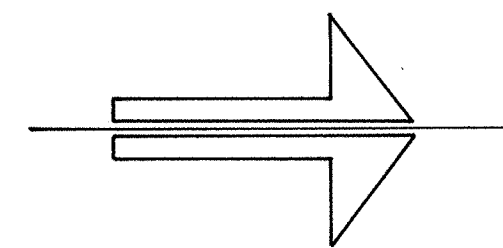

### GRUNDKARTEBETECKNINGAR

- Användningsgräns
- Fastighetsgräns
- Traktnamn
- Kvarternamn
- Fastighetsbeteckning
- Byggnader
- Skärmtak
- Allmän byggnad
- Trappa, Jordkällare
- Väg, Kantsten
- Stig
- Häck
- Staket
- Stenmur
- Stödmur
- Slätt
- Strandlinje
- Brygga, Teleplint
- Dike
- Ägostagsgräns
- Lovskog, Barrskog
- Lovträd, Barrträd
- Brunns, Trumma
- Nedslagsgränser
- Belysningsstolpe, Elstolpe
- Ruhnätpunkt
- Höjkurvor
- Våghöjder

Grundkarta upprättad 1992-12-14 genom utdrag ur stadsingenjörskontorets planarkiv (L 271/92)

Projektionssystem 2.5 gon W 1938  
Höjdsystem 1900  
Måtklass II  
Byggnader Karterade efter fasadlinjer 1993-0-12 (L 308/92)  
Fastighetsredovisning Detaljer a jour 1992-12

*Mats Andersson*  
Mats Andersson  
Stadsingenjör

SKALA 1:1000

